



法務総合研究所


庁名	敷地		建物										設備		駐車場			合同庁舎等		備考	
	所有区分	面積(m ²)	所有区分	全体面積	種類構造	専用面積	耐震診断・改修				現存率・保安度	冷暖房	水洗化	その他の設備	融雪装置	駐車台数	舗装	官用車	庁舎名	入居官署	
	用途地域 (住まい事/店舗事) 注:住まい事/店舗事			建面積 (延面積)	延面積 (延面積)	建築年度	診断実施	診断年度	診断結果	改修実施	改修年度	調査年度	数								
法務省浦安 総合センター	市街化 法2住居 ななし	16,960.59 (34/150) 60/200	法	5,802.08 25,488.76	庁舎S5 H6 (A館)	4,718.19	不要	—	—	—	—	H25	58	A	A	ACE	33	B		单独	
					寮RC5 H6 (ひので寮)	3,680.81	不要	—	—	—	—	H25	77								
					庁舎S8 H9 (B館)	5,340.88	不要	—	—	—	—	H25	72								
					寮RC7 H9 (みづき寮)	9,209.67	不要	—	—	—	—	H25	72								
					体育館 RC2 H9	1,376.07	不要	—	—	—	—	H25	70								
					食堂 RC2 H9	897.32	不要	—	—	—	—	H25	64								
					渡廊下 S2 H9	265.82	不要	—	—	—	—	—	—								
						25,488.76															
合計																					
牛久支所	調整 法 な な し し	55,870.00 (17/41) 70/400	法	9,942.67 23,221.21	庁舎 RC3 H5	3,395.40 (23,221.21)	済	H21	b	—	—			A B	B	E	0 (19)	A		牛久法務合同庁舎 ②・研	
大阪支所	市街化 法 商 業 防 火	11,140.20 (20/516) 80/600	法	2,313.27 63,563.54	庁舎S25-3 (一部SRC) H13	1,714.06	不要	—	—	—	—	H23	90	A B C D	A B C E		20 (220)	B		大阪中之島合同庁舎 検・高技・研・人・国総研 32,349.63	

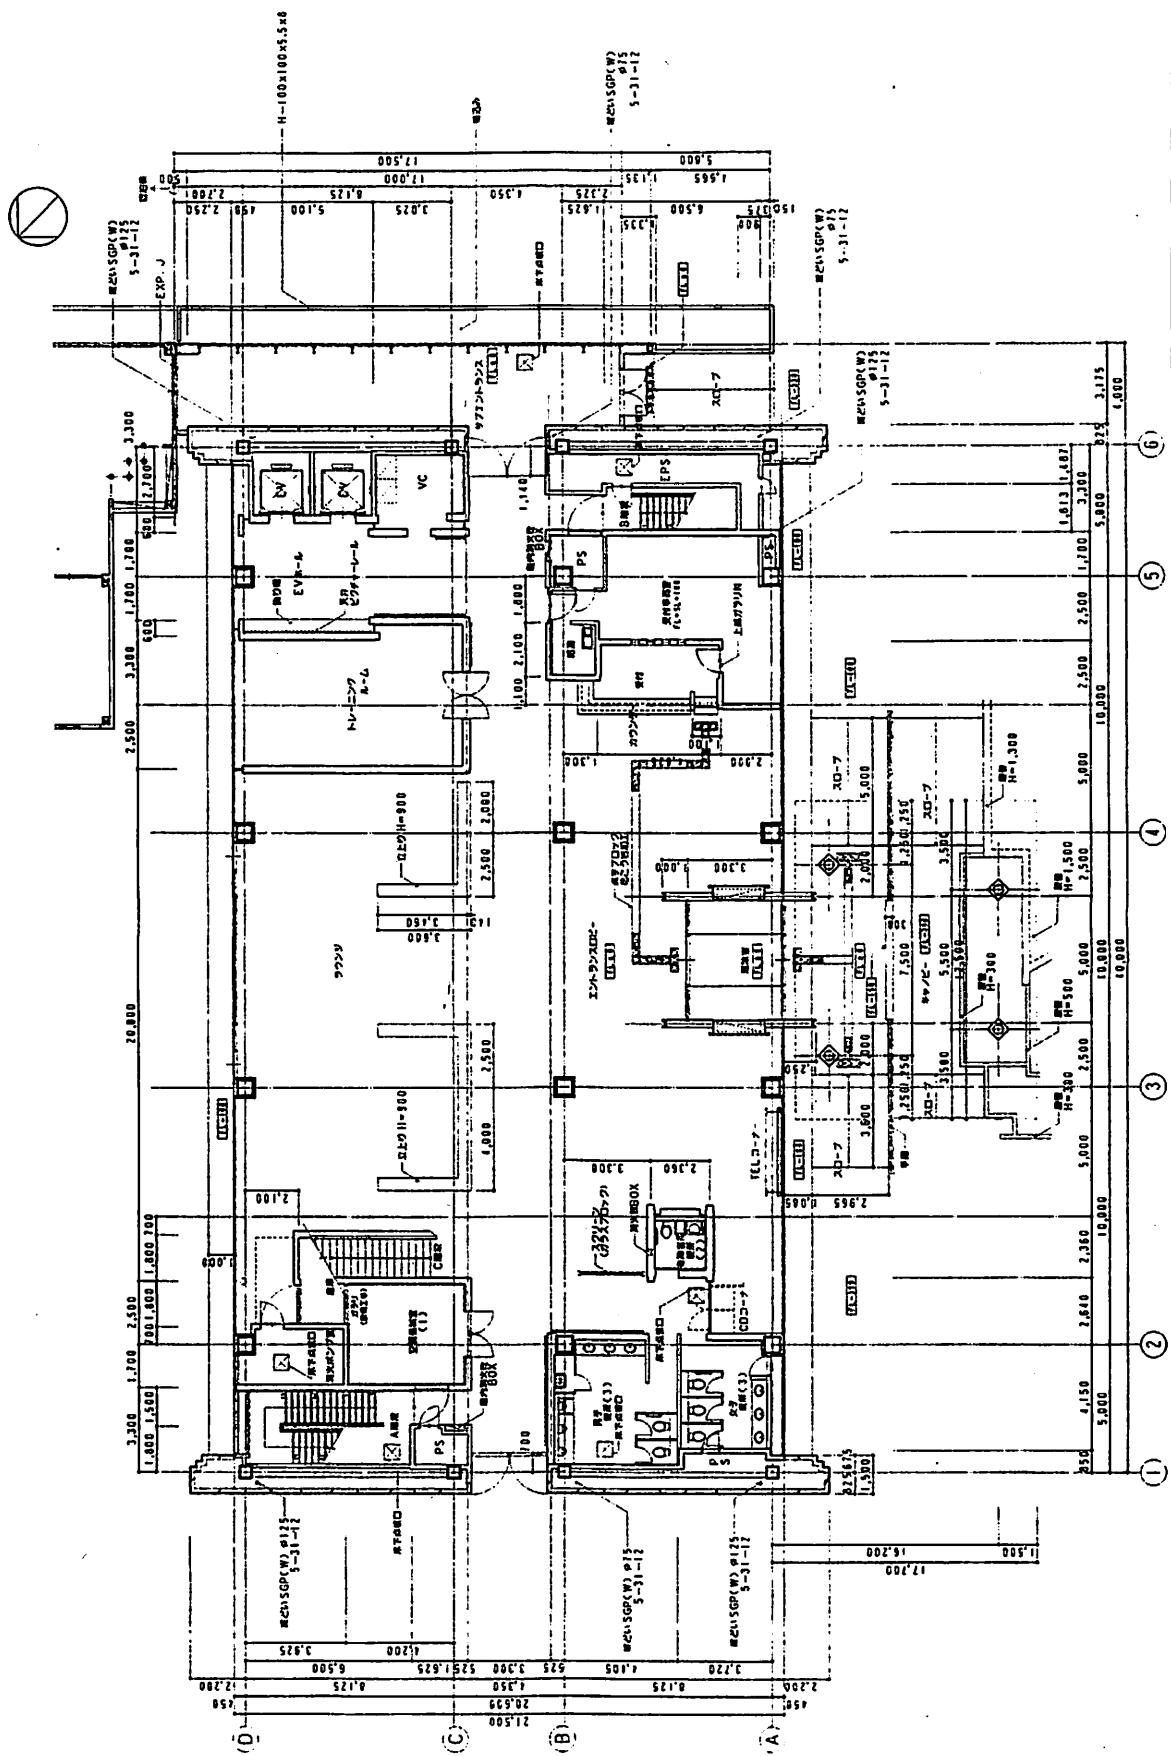


口頭名	法務省総合社会センター	別用番号	回数	回数
所在	〒351-0001 滋賀県彦根市日の出11番地	団体の名前	1歳平成國	1:
電話番号	073-422-1100	連絡先の名前	眞田翠子	00
郵便番号	421-0025	連絡日	19.10.19	眞田翠子
法務省	法務省(佐藤秋子)			

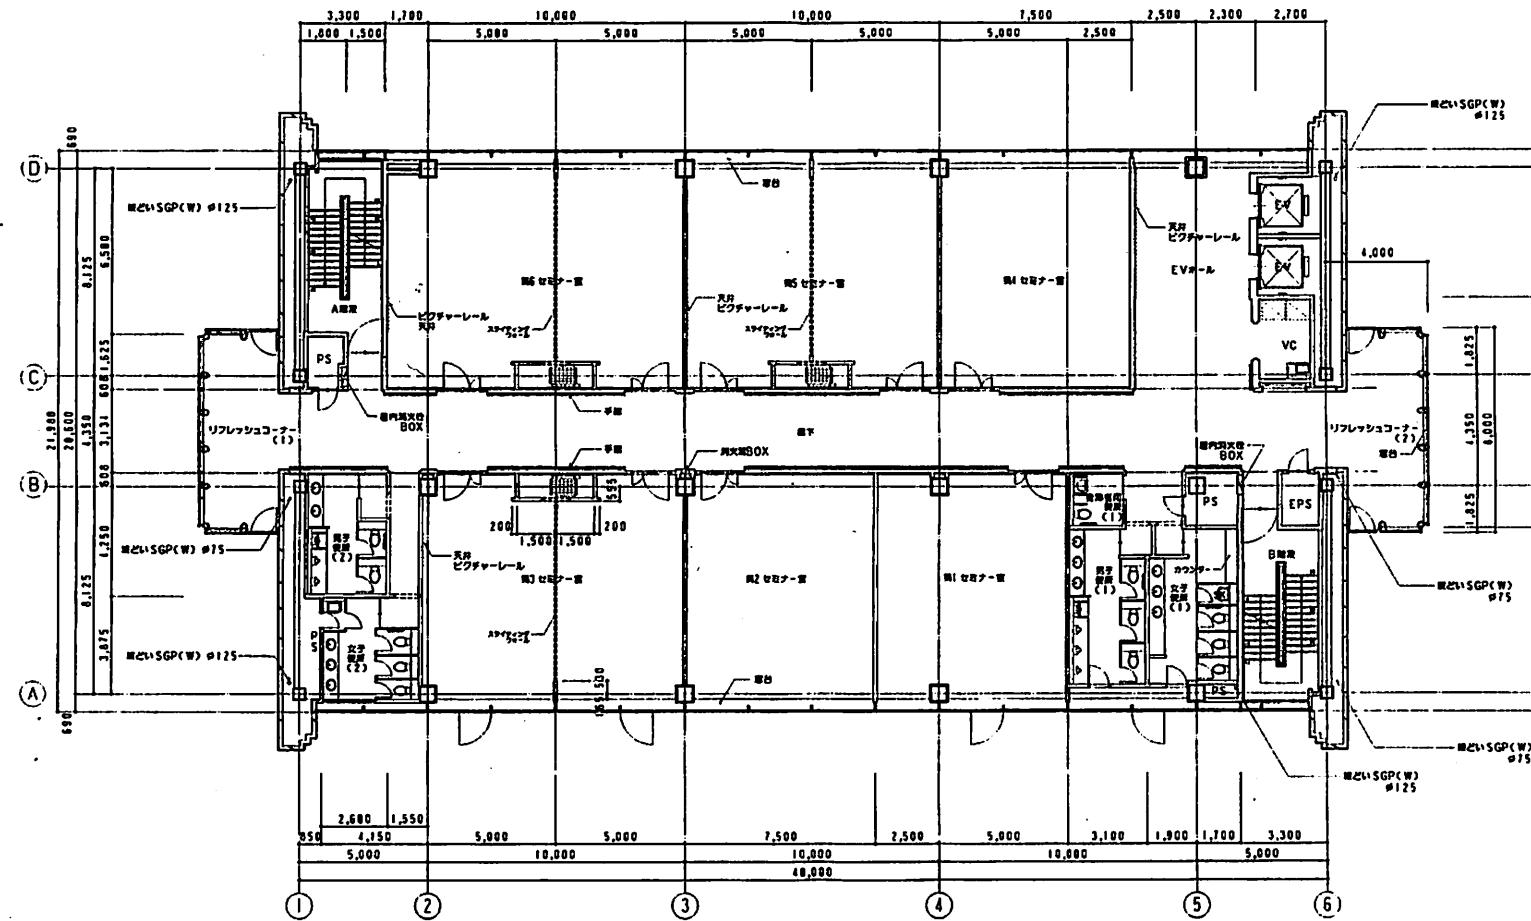

口座名	法務省法務安全部センター	業引番号	因業番号	
所在	千葉県浦安市日の出11番地	四面の名称	3階平田四	縮尺
遺物番号	I	遺物の名称	技術分室修復課	国宝年月日
遺伝枚	1,169.55	延年模	4,718.10	調査者 金森史は其の 法務技官
撲滅	歎骨造(歎骨以外)			氏名 川井 和彦

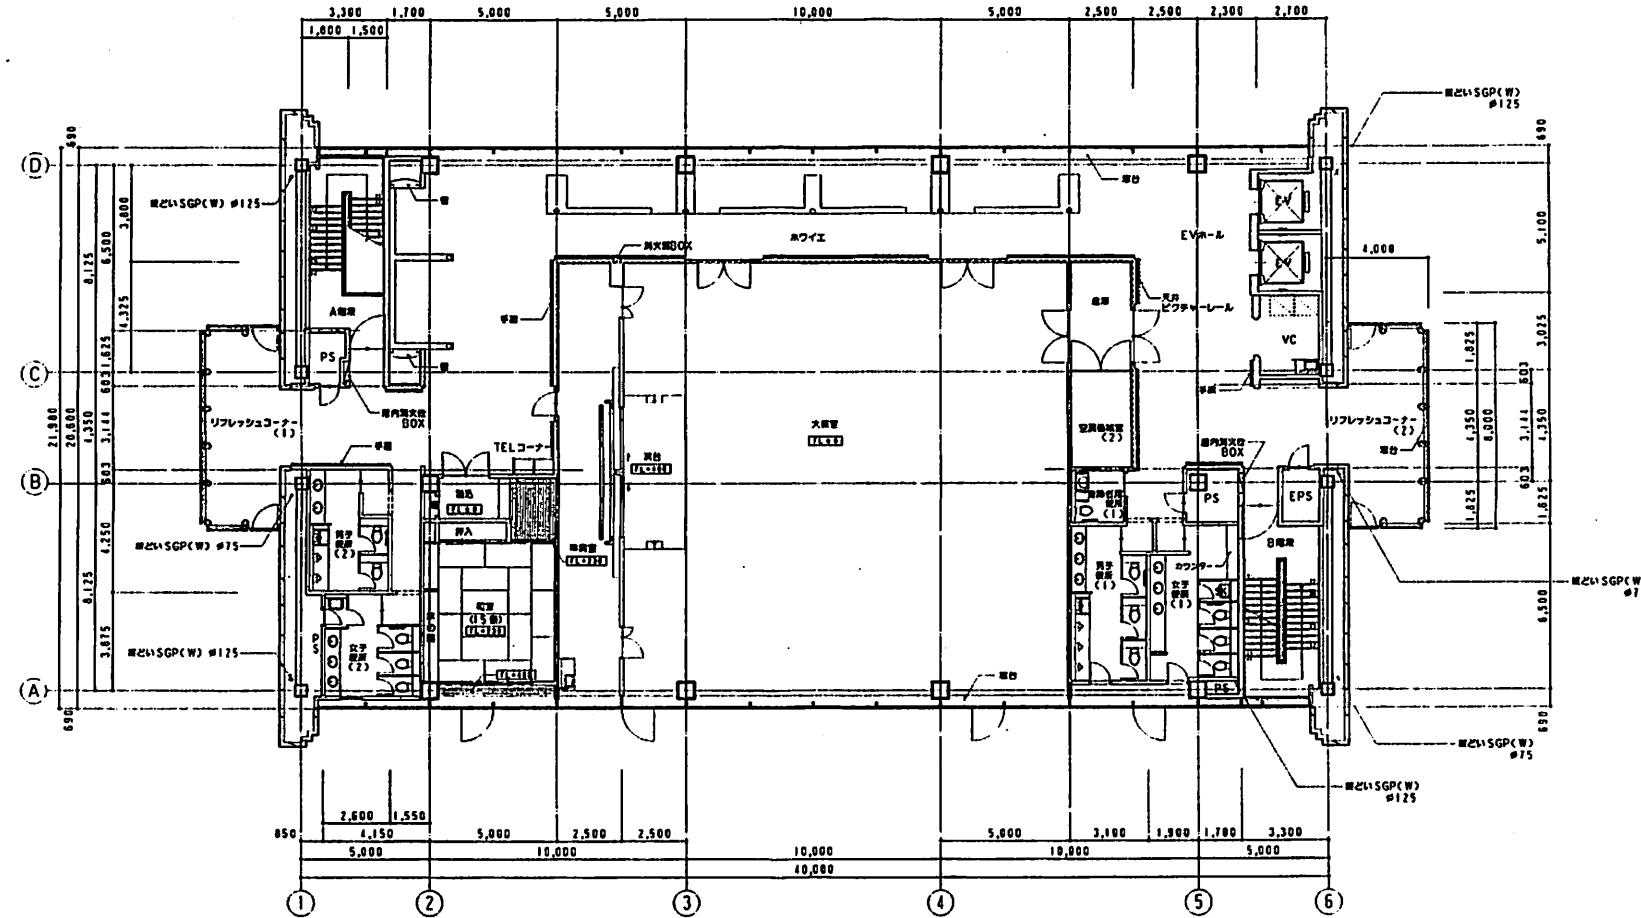


品番	法務省鑑定合せセンター	案引番号	因面番号	
所在	千葉県浦安市日の出11番地	因面の名称	5階平面図	縮尺 1: 00
遺物番号	1	遺物の名称	後頭部直竪骨	廻説年月日
遺物番号	1,162,55	延面積	4,718.19	調査者
機種	鉄骨造(鉄筋鉄骨以外)			氏名 川井 和彦

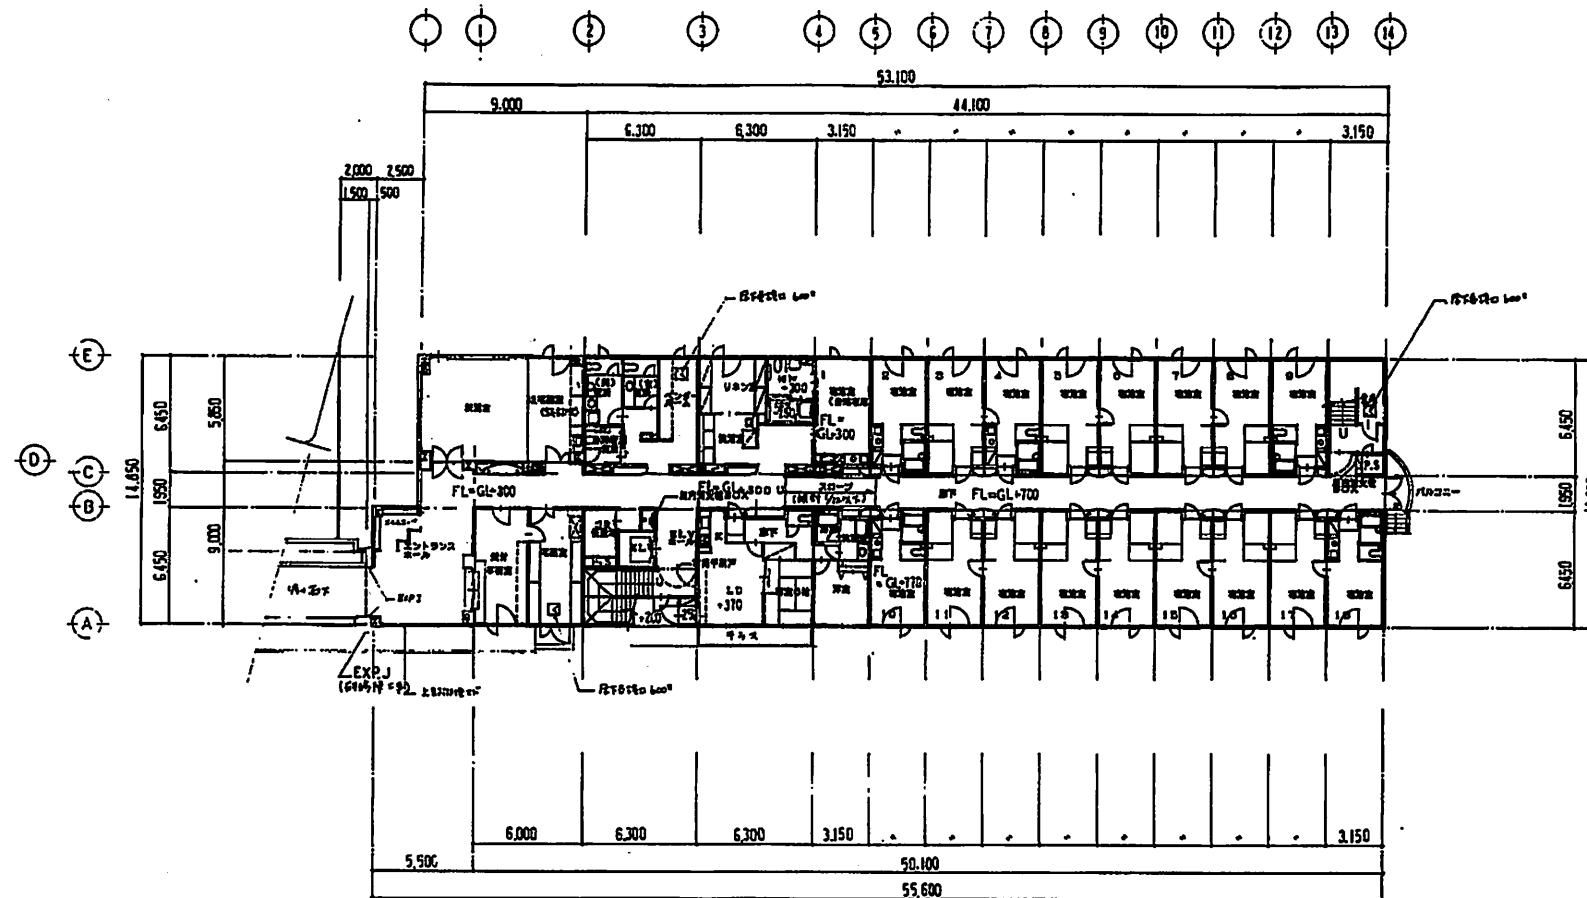


1階平面図

口座名	法務省浦安総合センター	案引番号	図面番号	
所在	千葉県浦安市日の出11番地	図面の名称	1階平面図	縮尺
建物番号	2	建物の名称	宿泊棟(ひので棟)	図製年月日
建面積	805.52	延面積	3,088.81	調製者
構造	鉄筋コンクリート造	吉織又は資格	法務技官	氏名
				川井 和彦

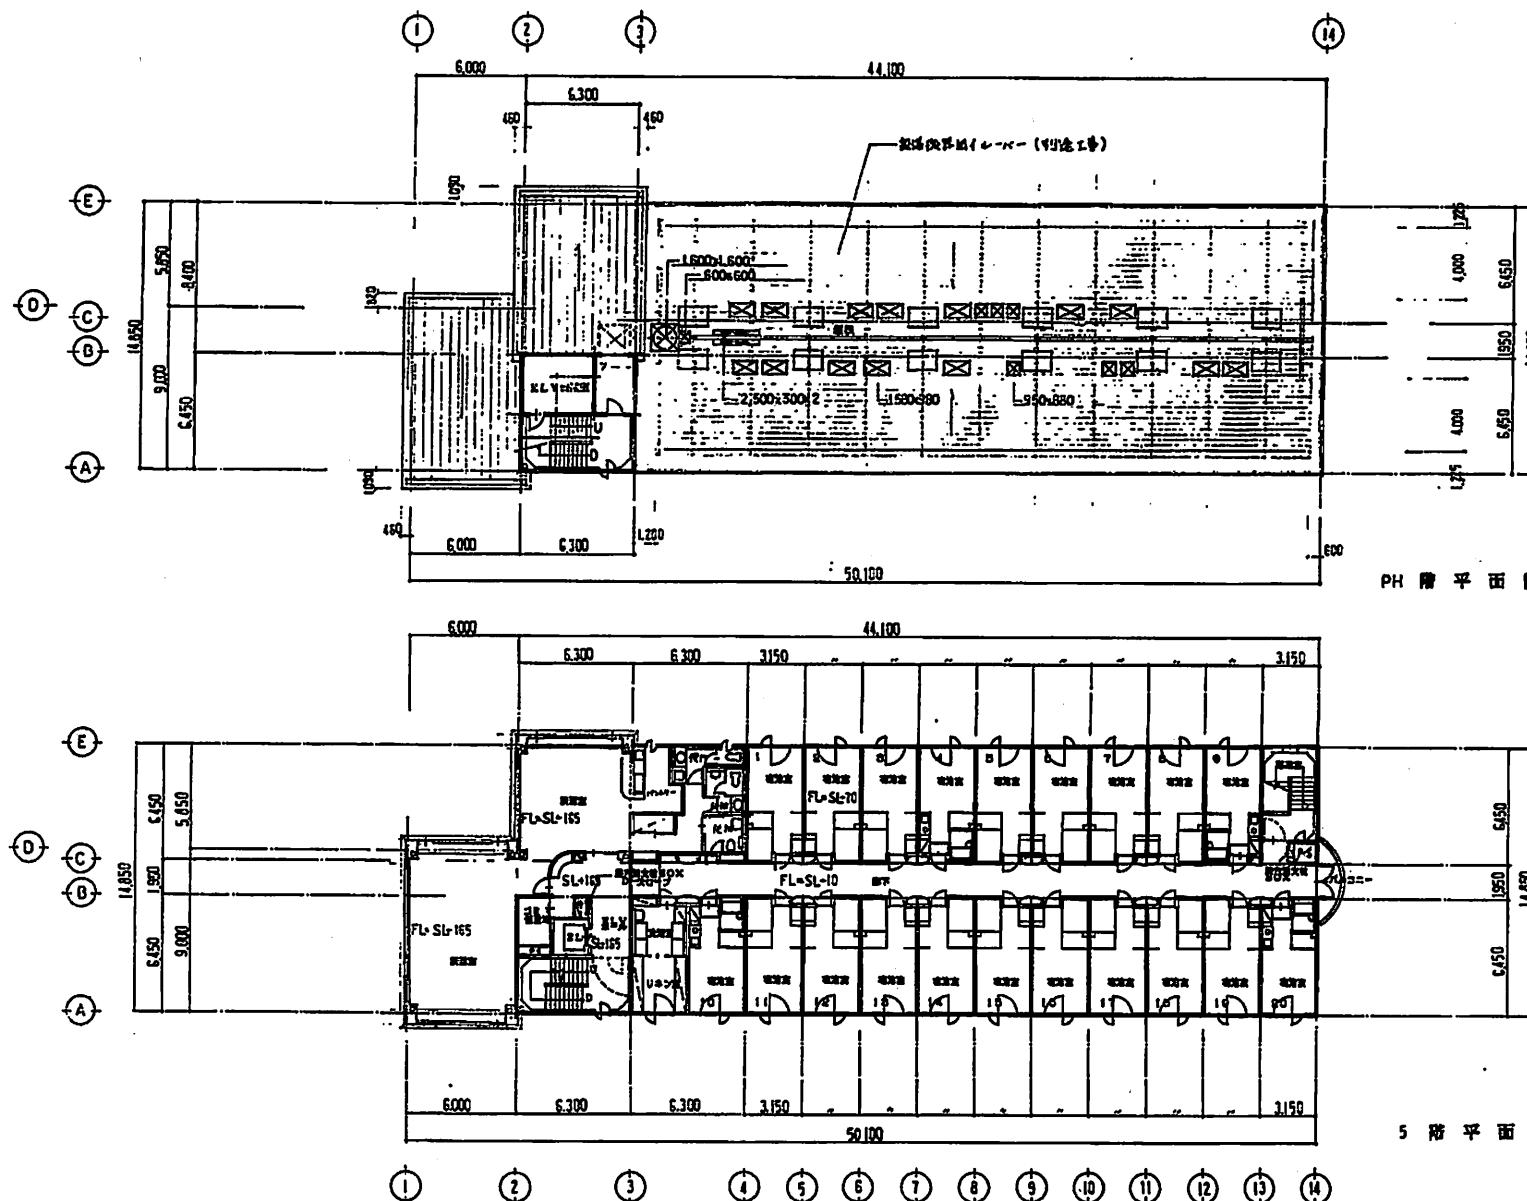



口座名	法務省浦安総合センター	索引番号		図面番号	
所在	千葉県浦安市日の出11番地	図面の名称	5階平面図	縮尺	1:200
建物番号	2	建物の名称	宿泊棟(ひのでの棟)	調製年月日	
建面積	805.52	延面積	3,088.81	調製者	官職又は資格 法務技官
構造	鉄筋コンクリート造			氏名	川井 和彦

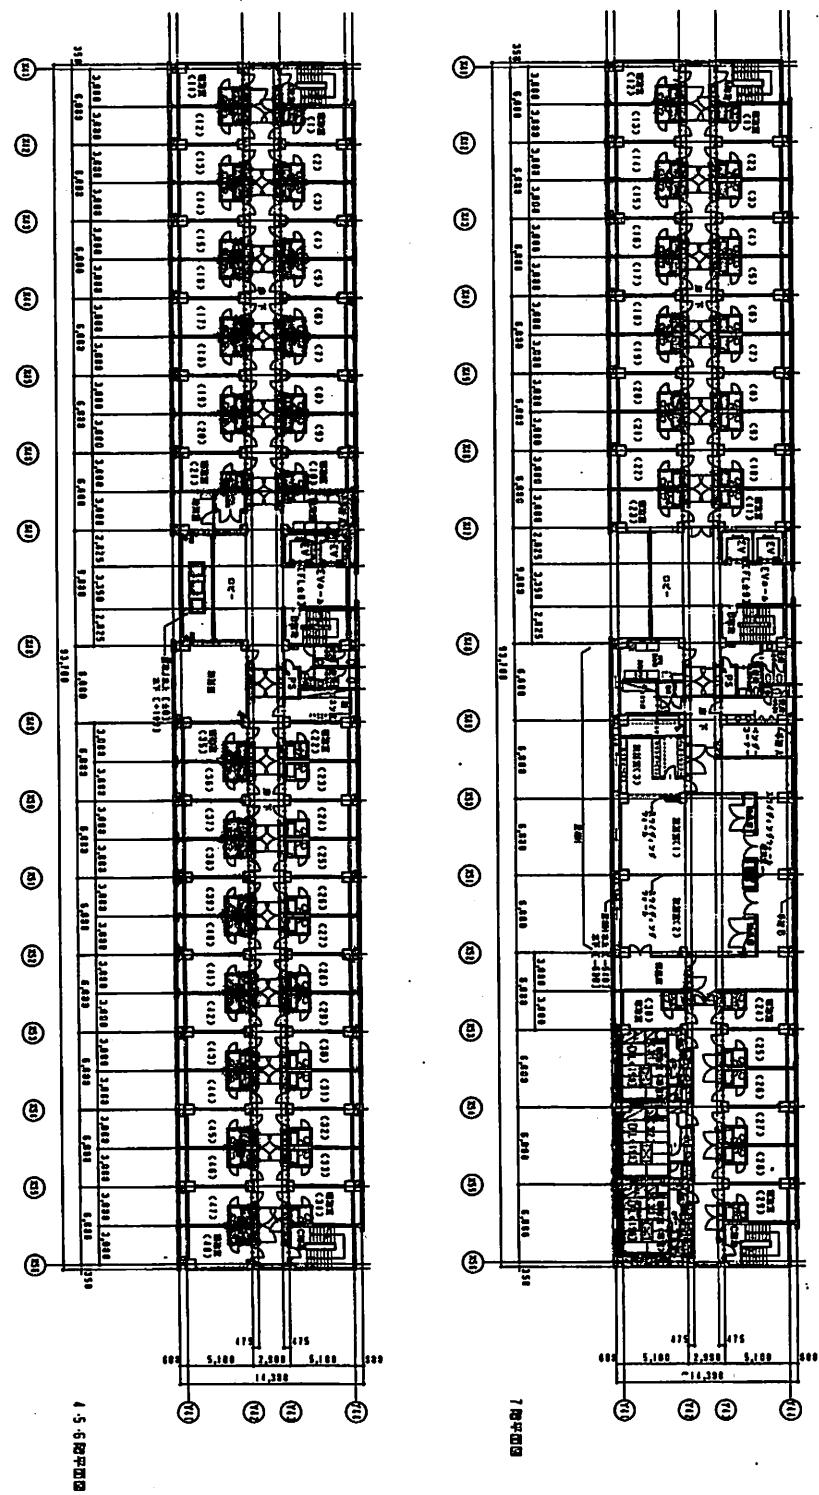



口座名	出島支店営業室	支店番号	
所在	千葉県市川市出島11番地	店舗の名前	4.5.6.7 建物図
通帳番号	3	通帳の名前	通帳(カバ)表
通帳	1-225-00	通帳年月日	1-220-07
株主	株主名	登録者名	登録者名
	川井 和彦		



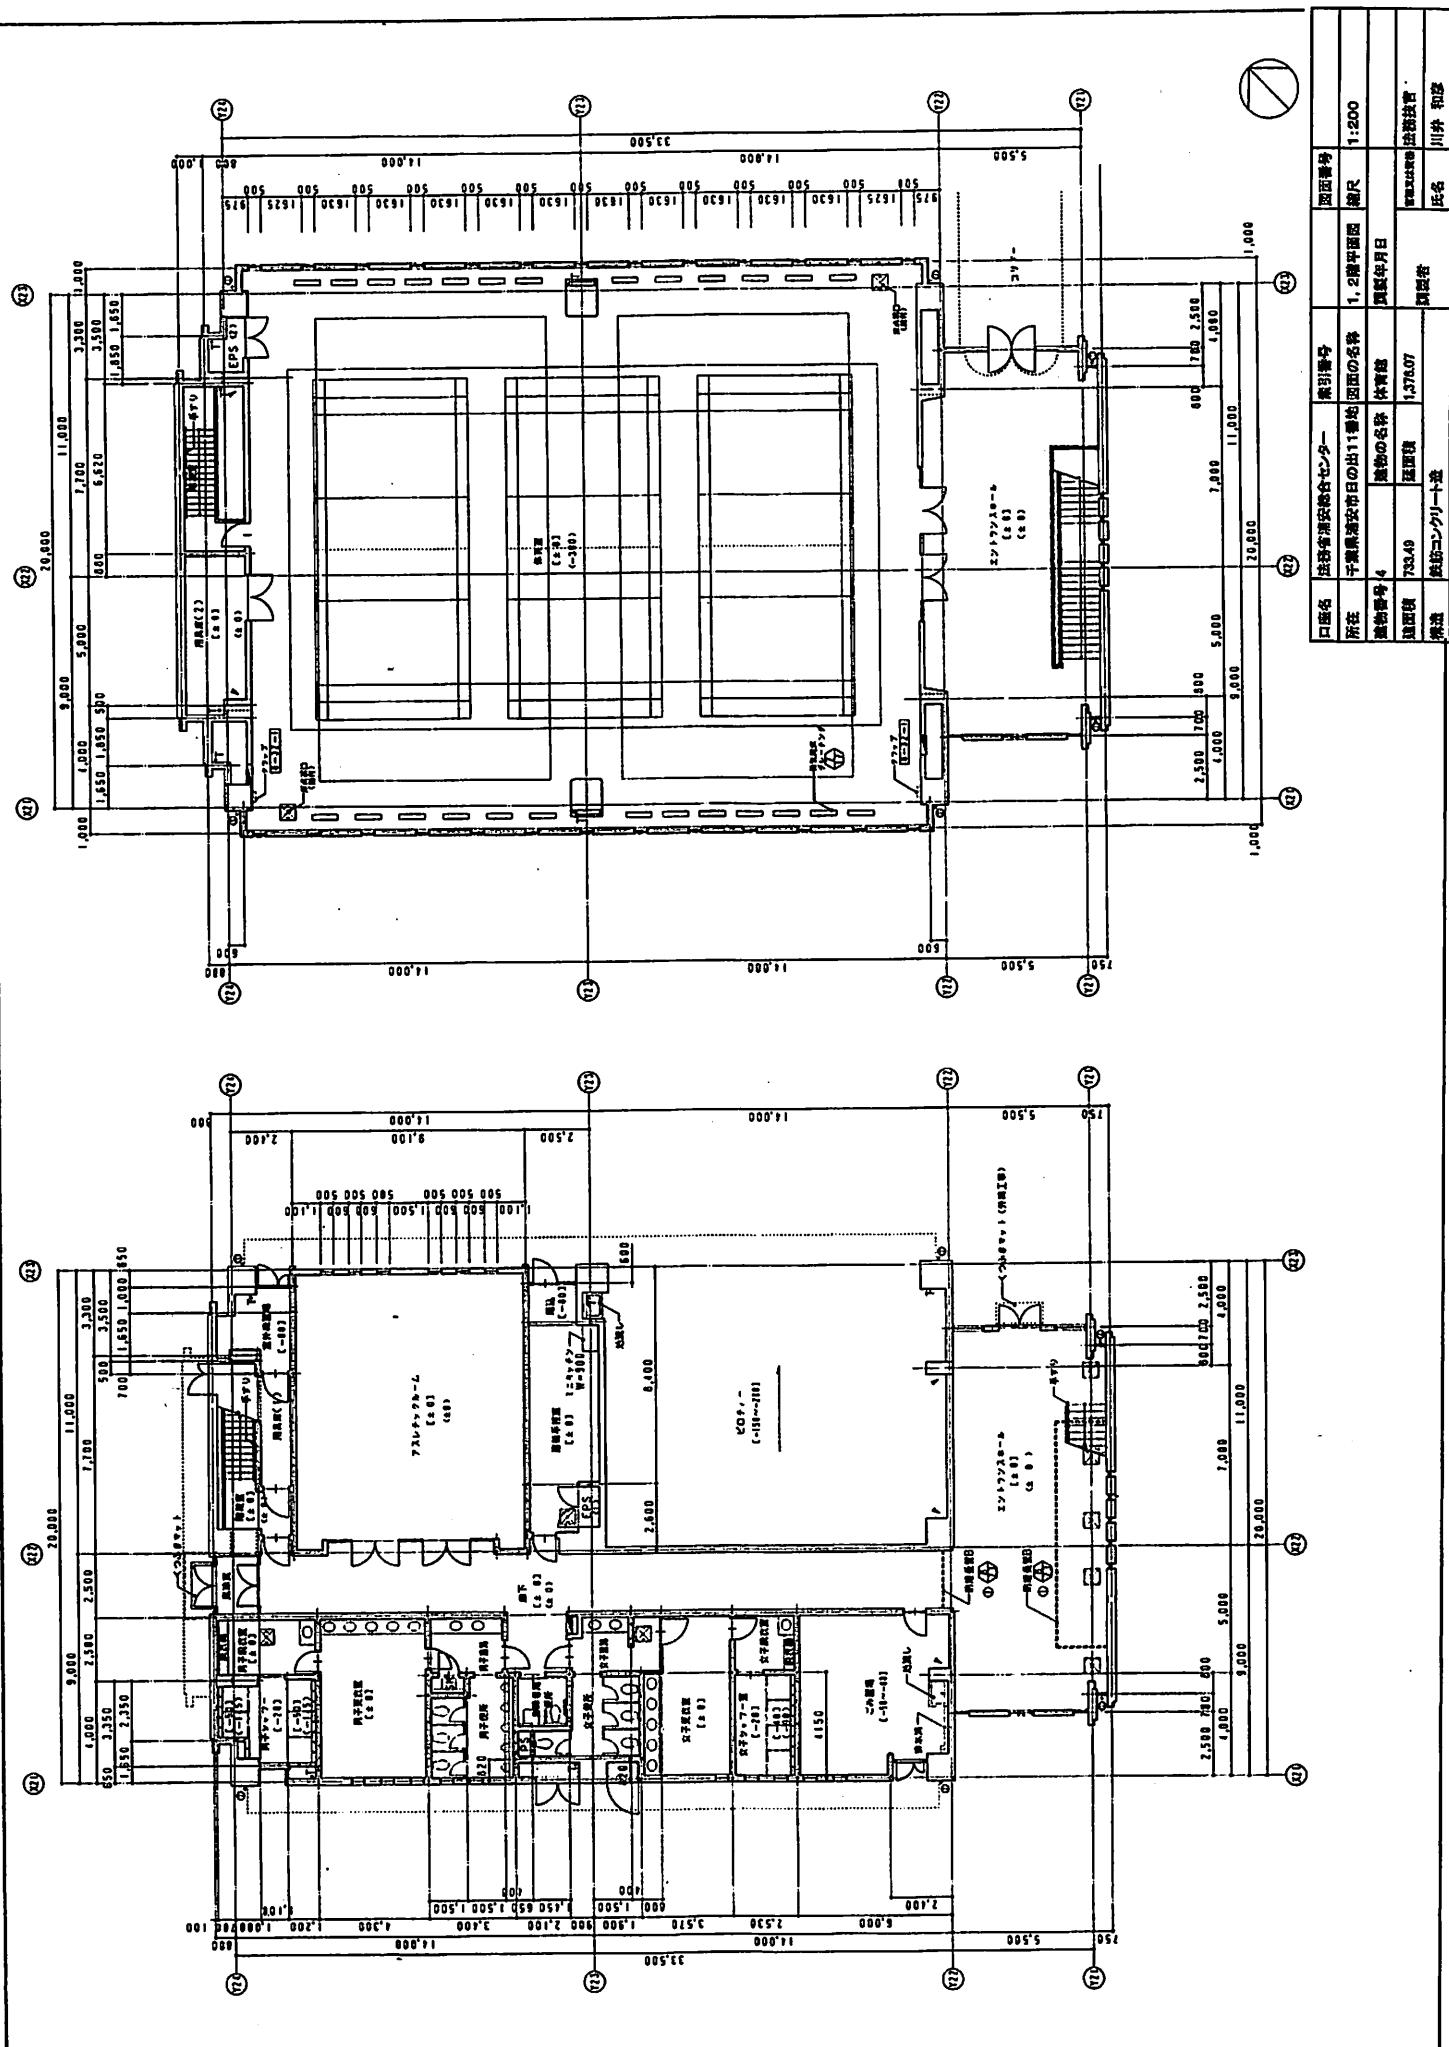

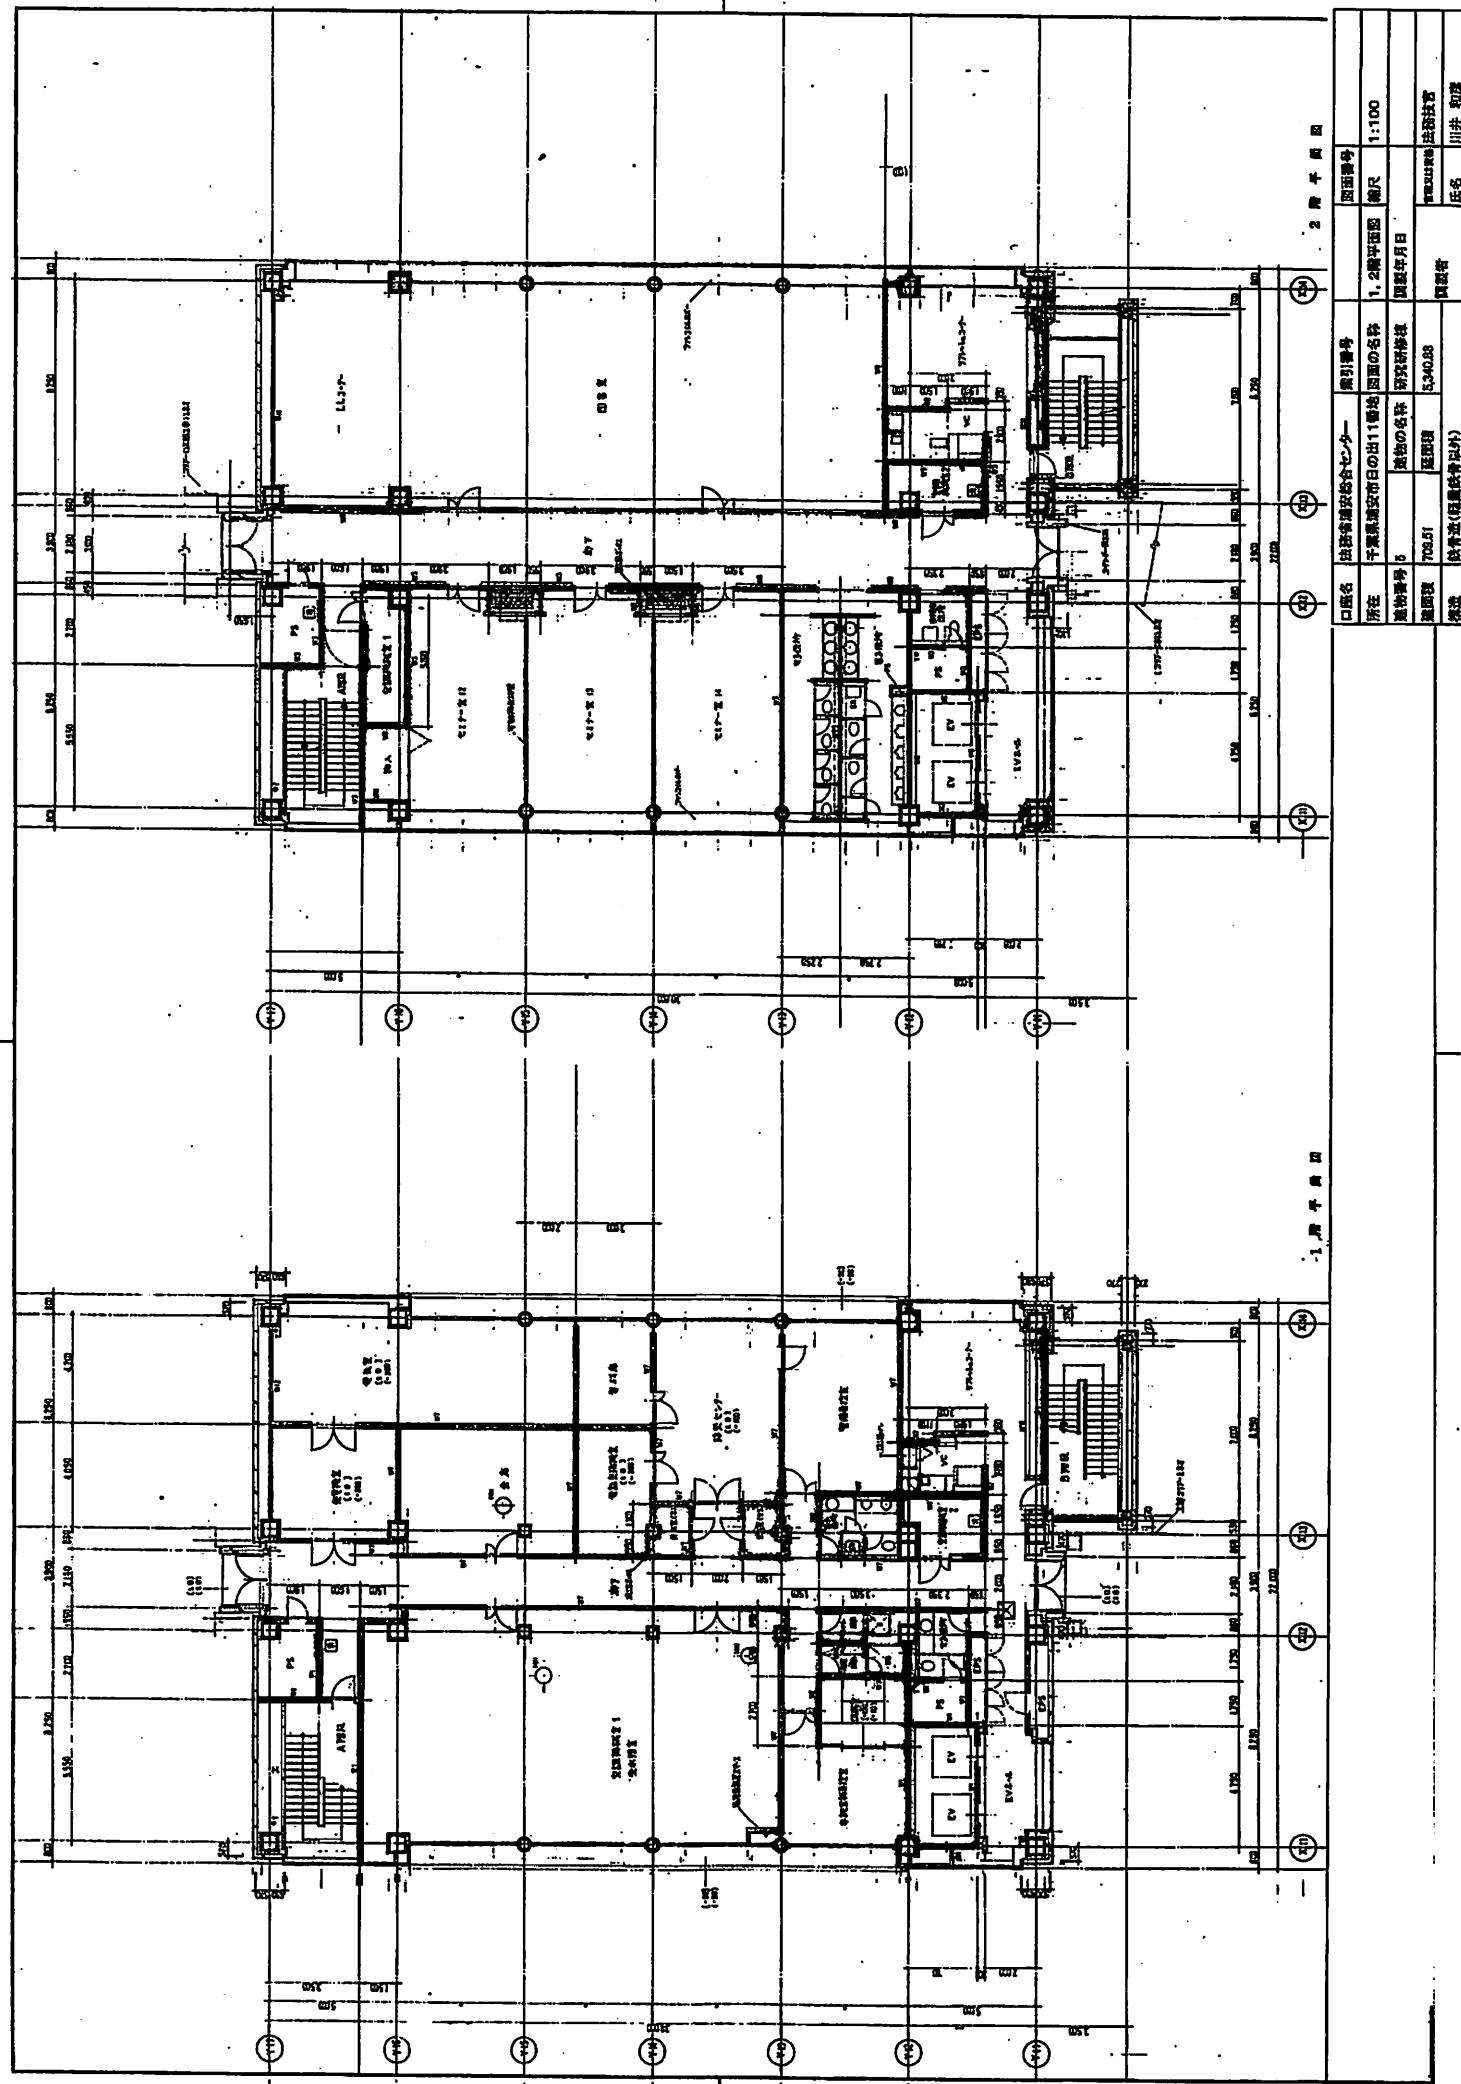

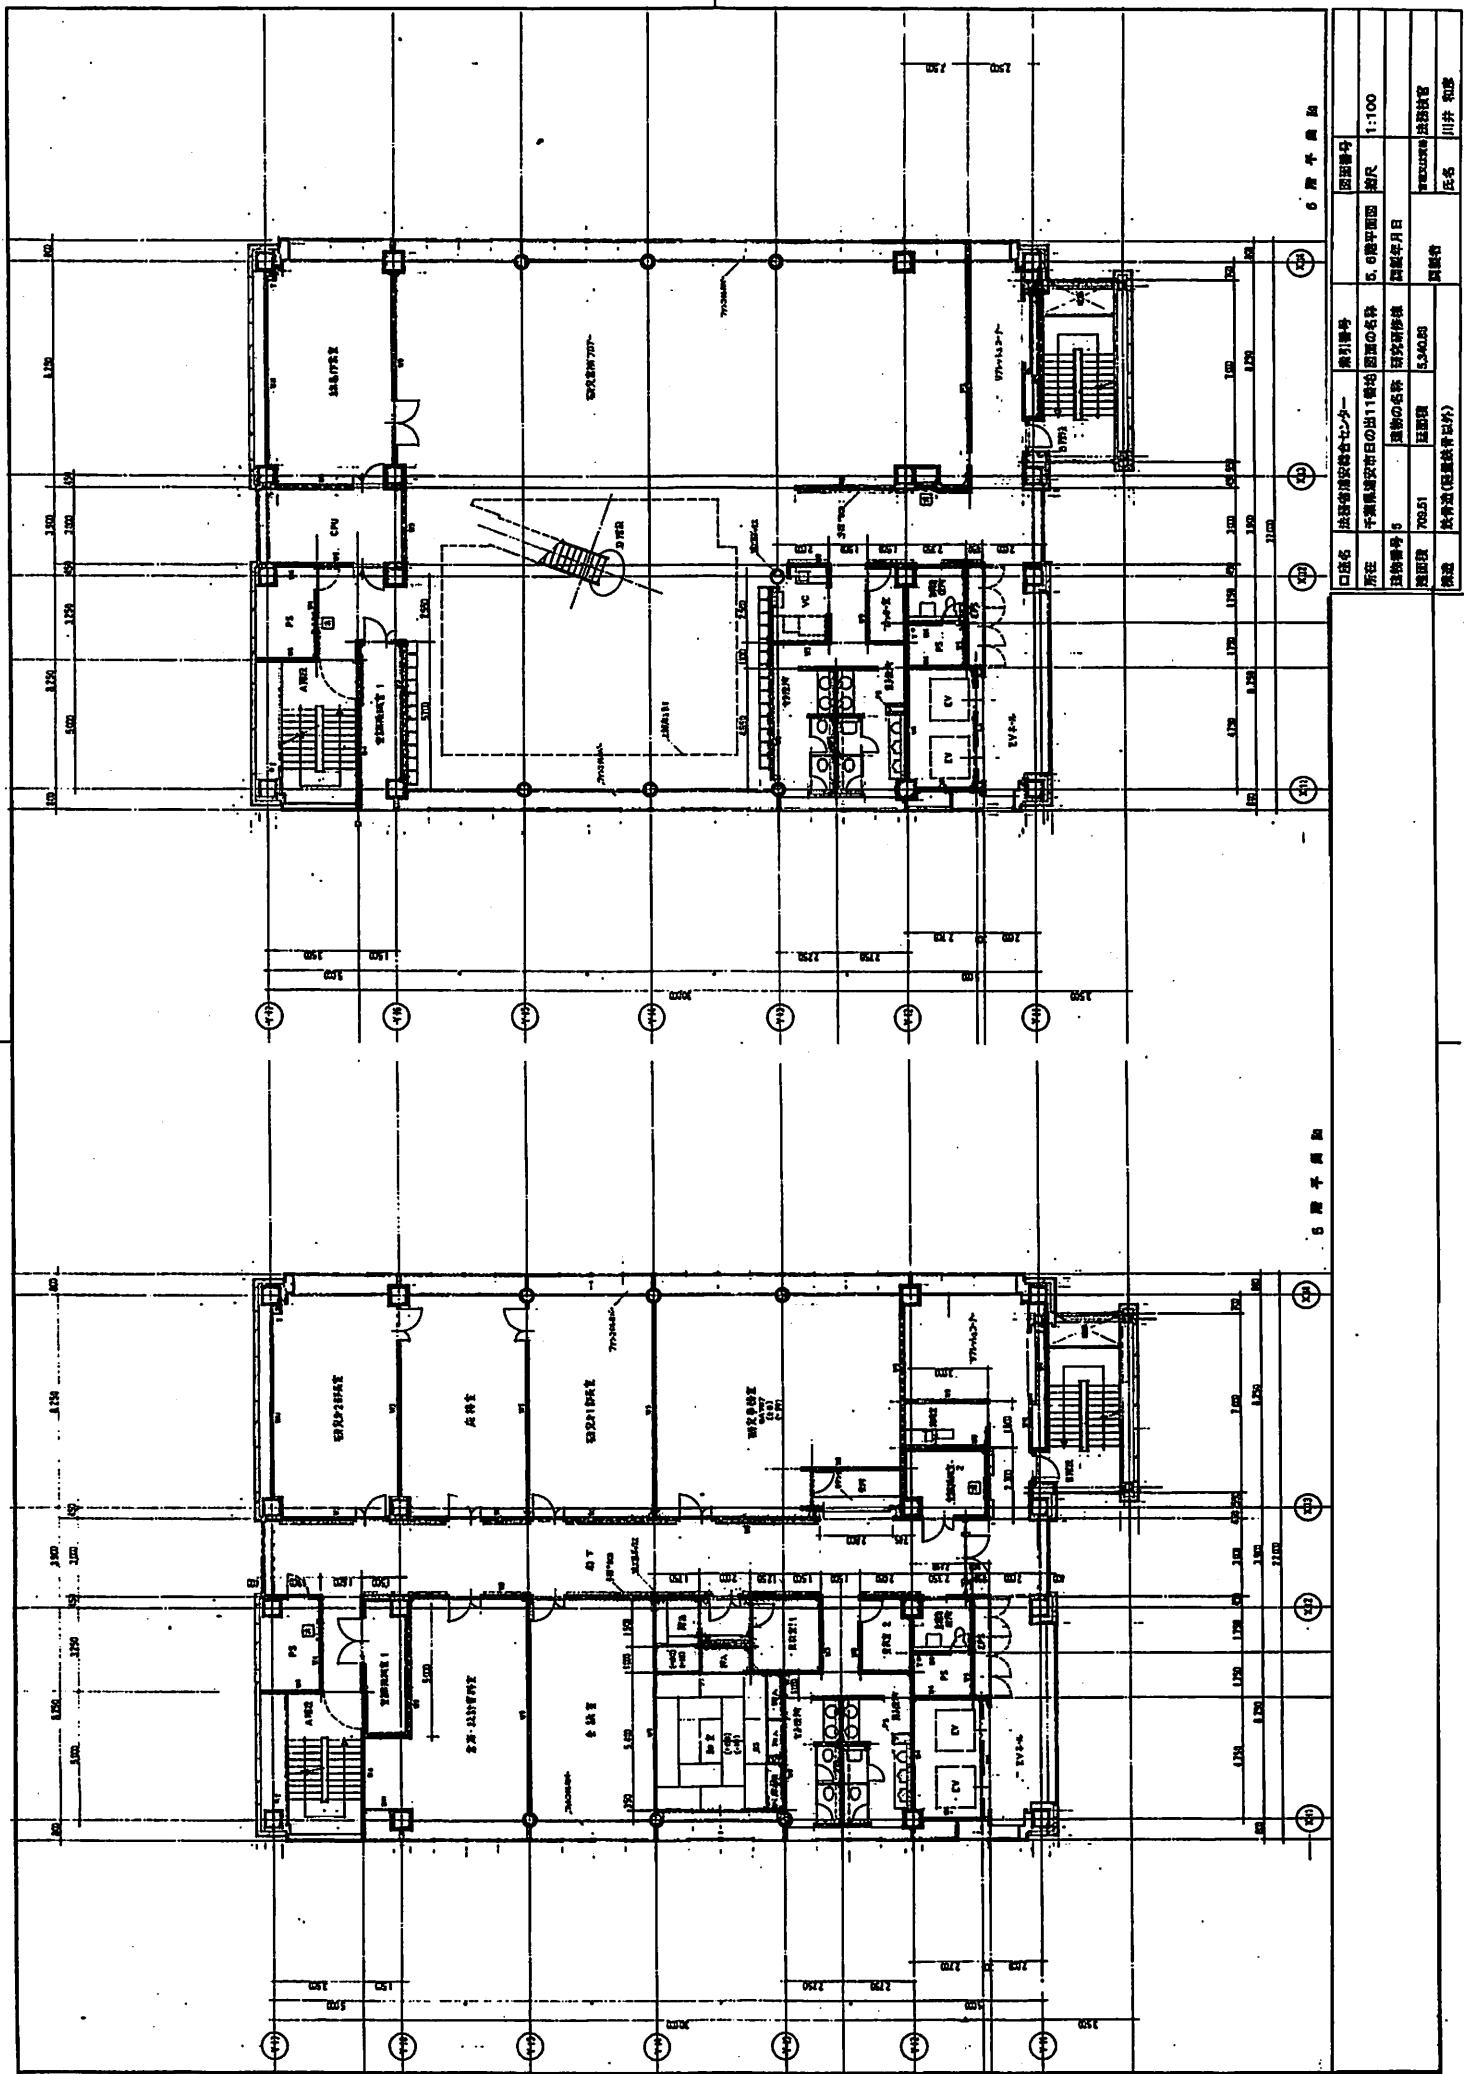

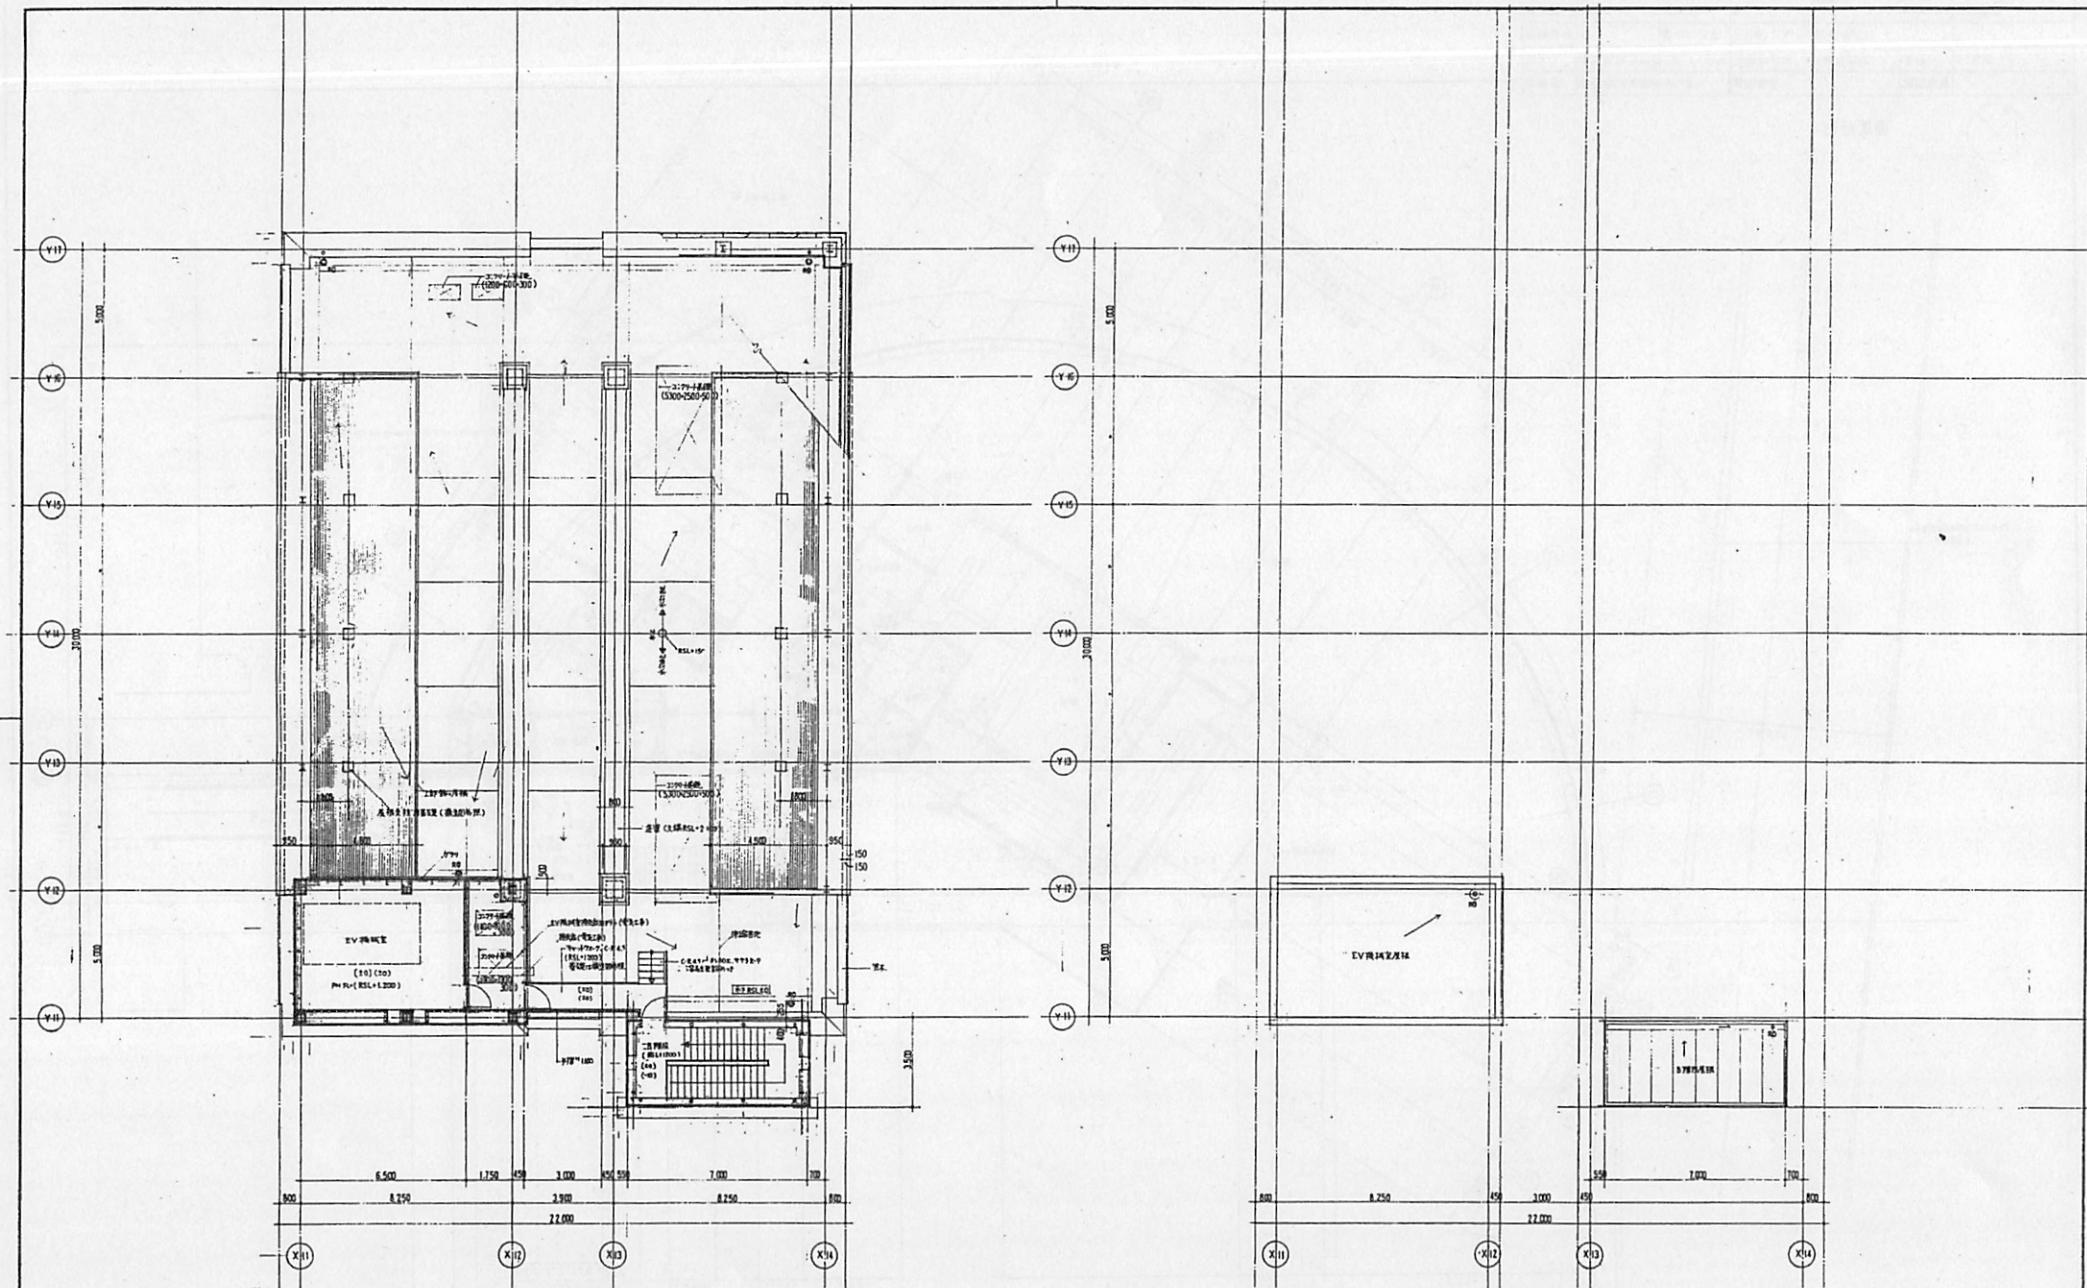

PH·R 隅平西園

口座名	法務省蒲安総合センター	索引番号		図面番号	
所在	千葉県浦安市日の出11番地	図面の名称	PH機、内蔵宇宙船、最後決戦	縮尺	1:100
建物番号	5	建物の名称	研究研修棟	調製年月日	
建面積	709.51	延面積	5,340.88	調製者	吉田又は実績
構造	鉄骨造(軽量鉄骨以外)			氏名	法務技官 川井 和彦

