


N

①・②…点字ブロック

地下1階平面図 1852.46m²

(案内図、配置図、建物平面図)


口座名	大阪家庭裁判所庁舎	索引番号	5	図面番号	3
所在	大阪市中央区大手前4丁目6番20	図面の名称	平面図	縮尺	1/250
調製年月日	令和5年4月10日	調製者	官職又は資格 裁判所事務官	氏名	杉本佳穂

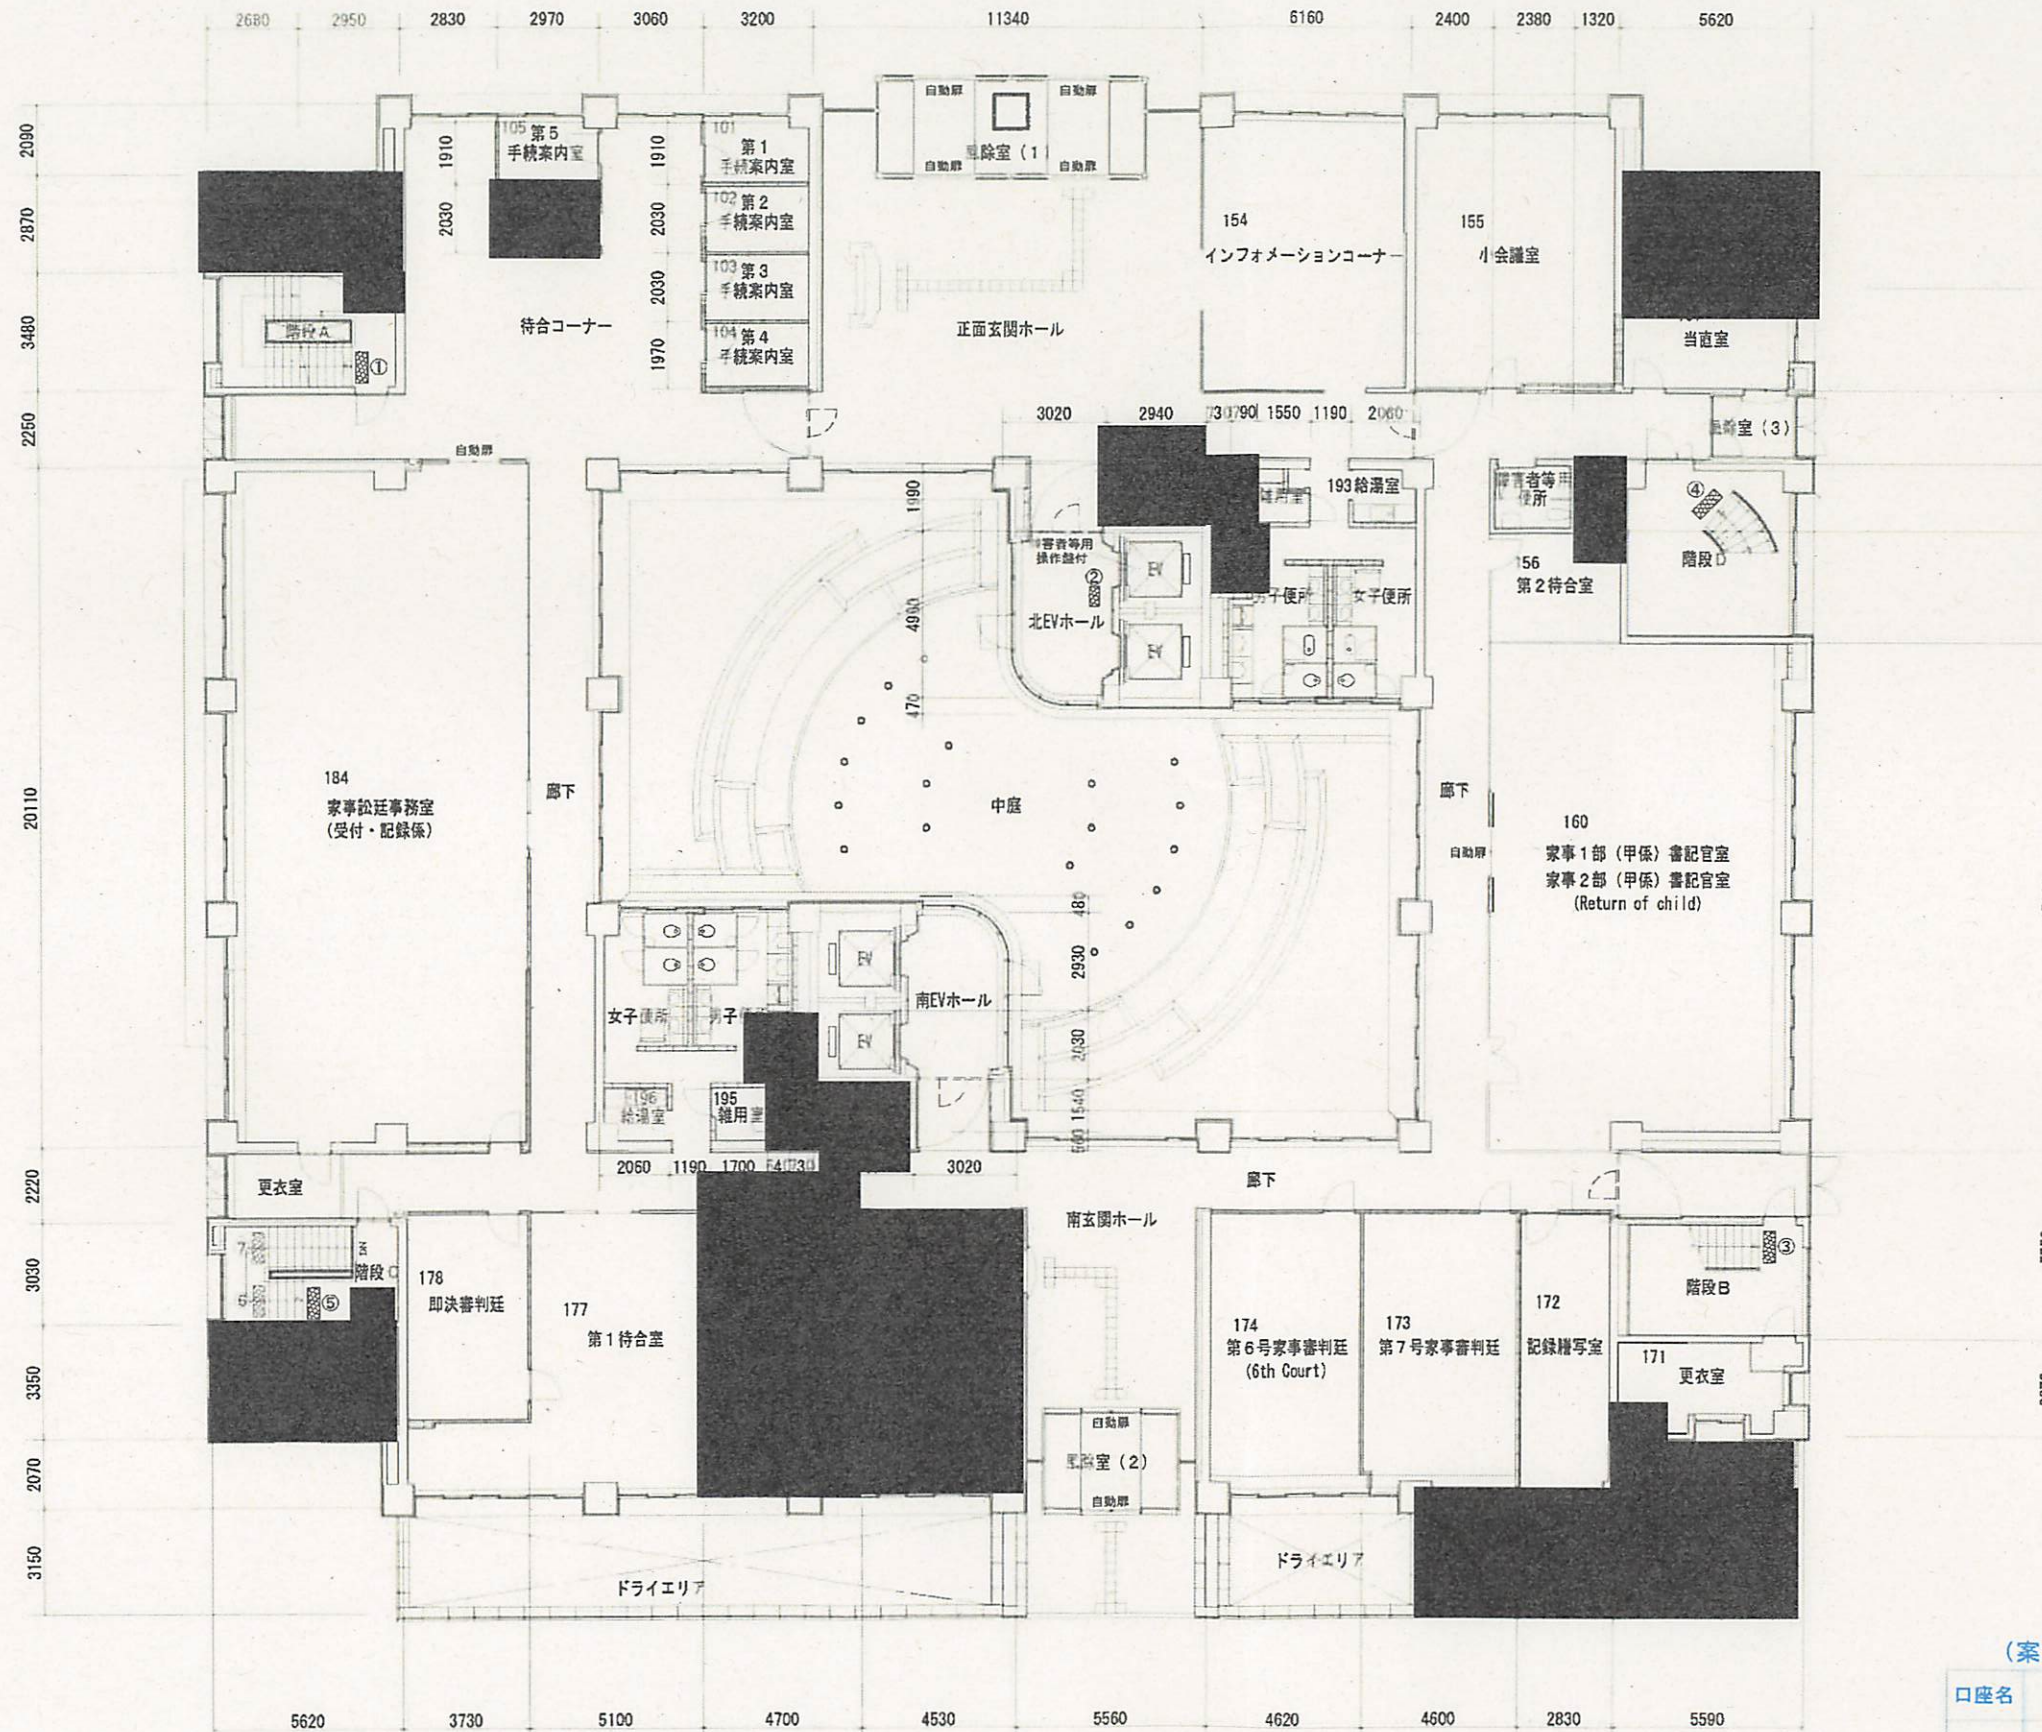

①～⑦…点字ブロック

(案内図、配置図、建物平面図)

口座名	大阪家庭裁判所庁舎	索引番号	5	図面番号	4
所在	大阪市中央区大手前4丁目6番20	図面の名称	平面図	縮尺	1/250
調製年月日	令和4年4月12日	調製者	官職又は資格 裁判所事務官	氏名	小田 真也

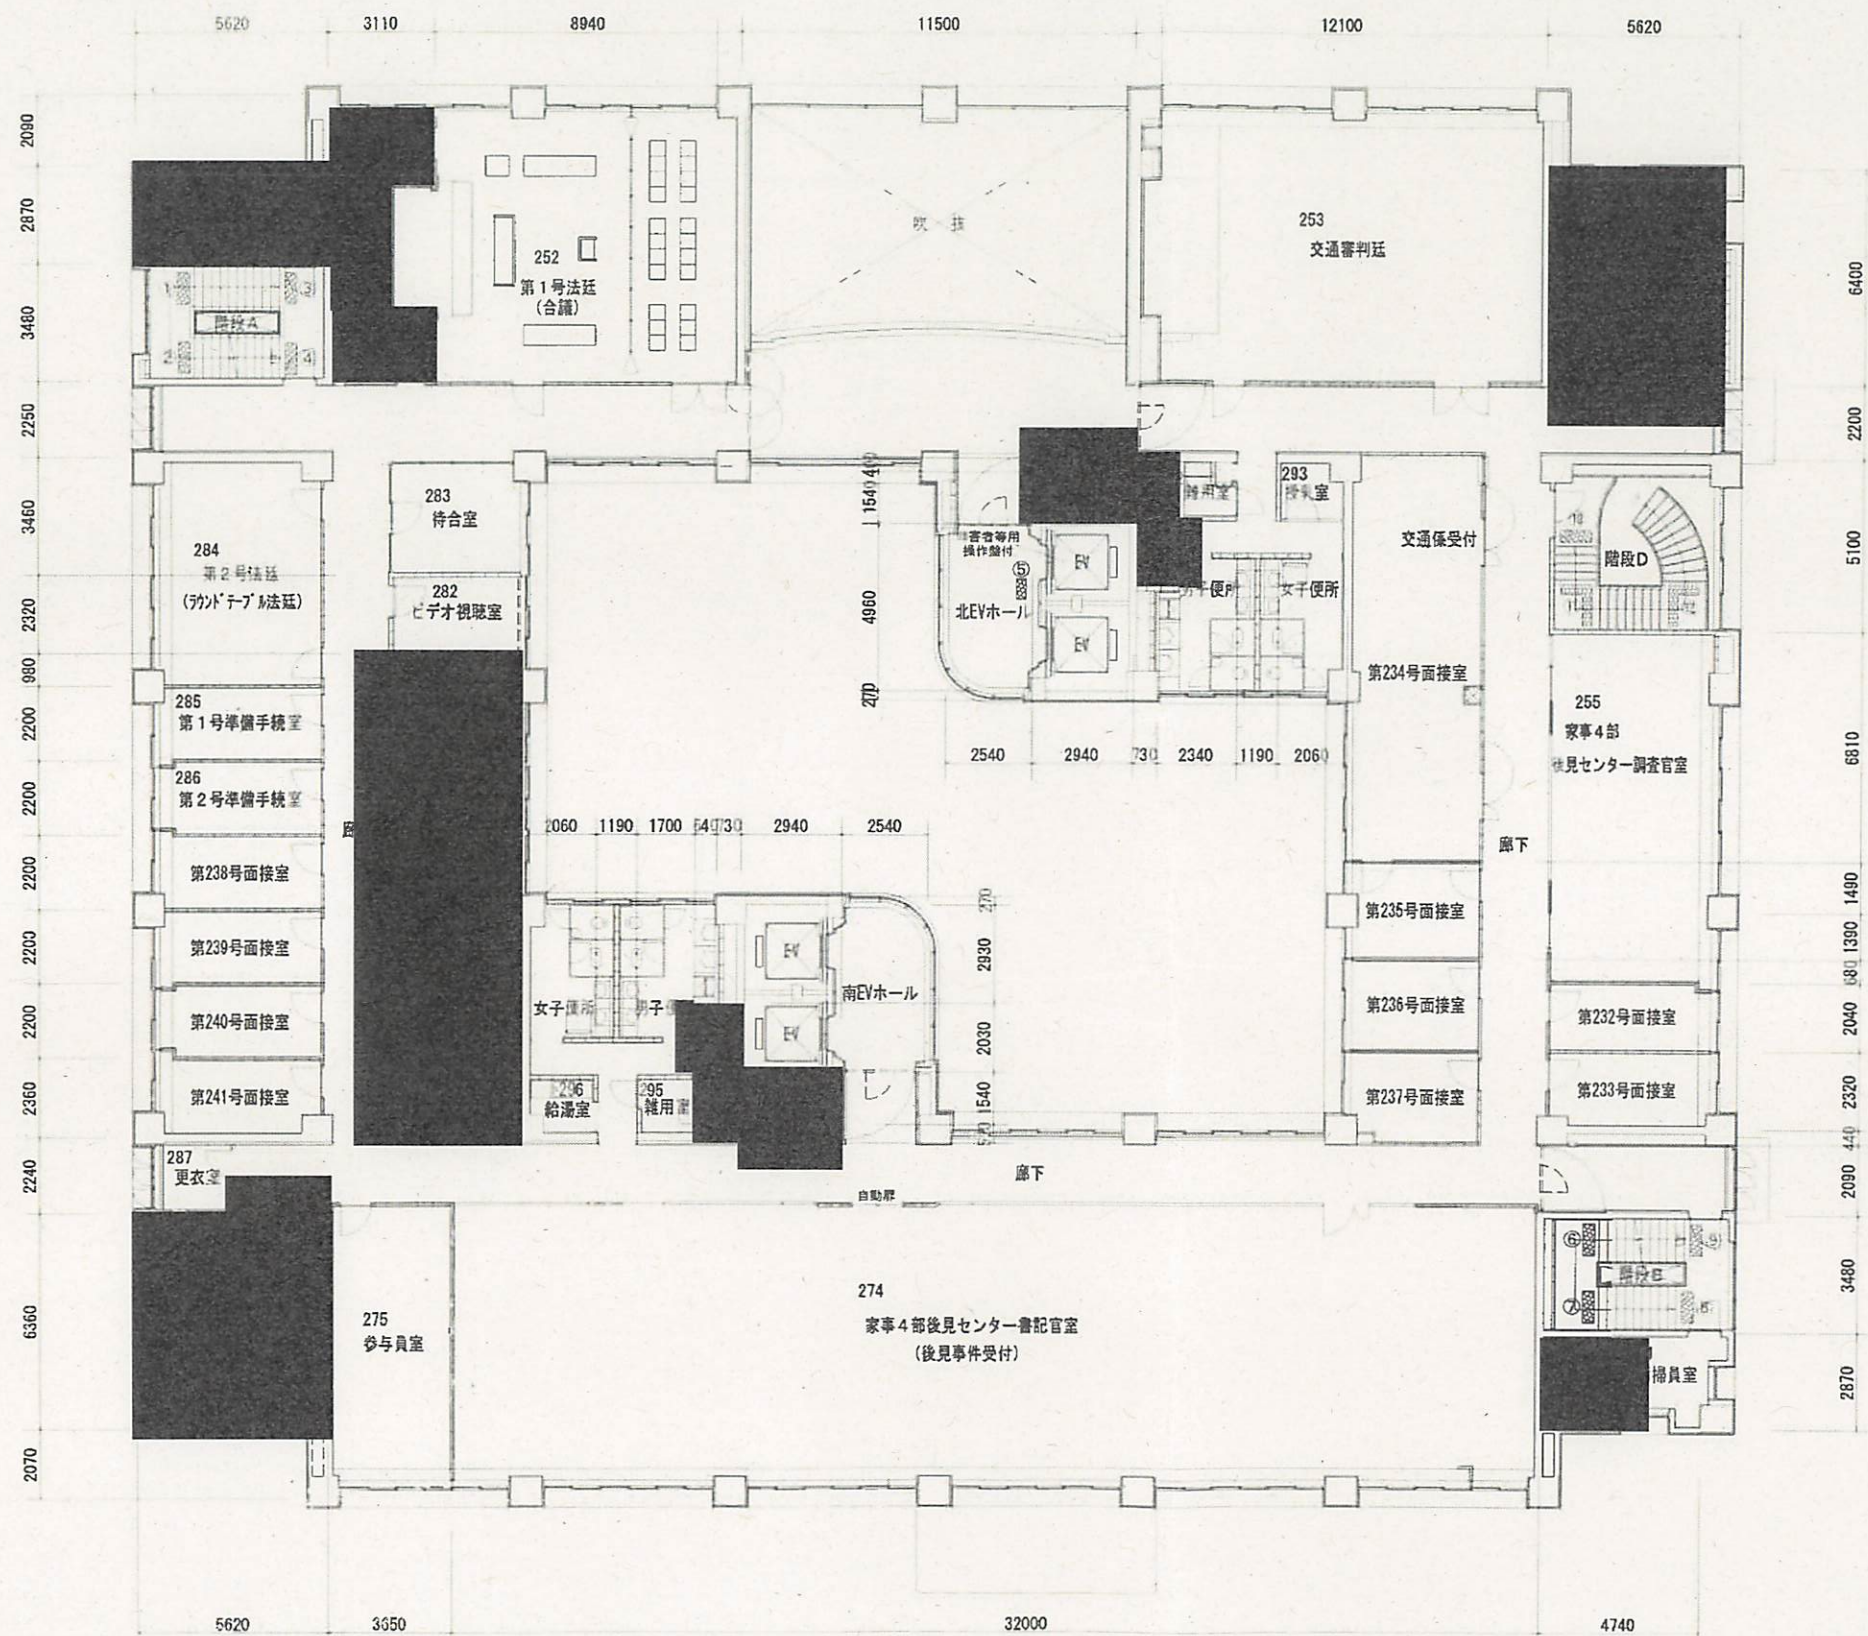


2階平面図 1435.02㎡

①～⑫…点字ブロック

(案内図、配置図、建物平面図)


口座名	大阪家庭裁判所庁舎	索引番号	5	図面番号	5
所在	大阪市中央区大手前4丁目6番20	図面の名称	平面図	縮尺	1/250
調製年月日	令和4年4月12日	調製者	官職又は資格 裁判所事務官	氏名	小田 真也

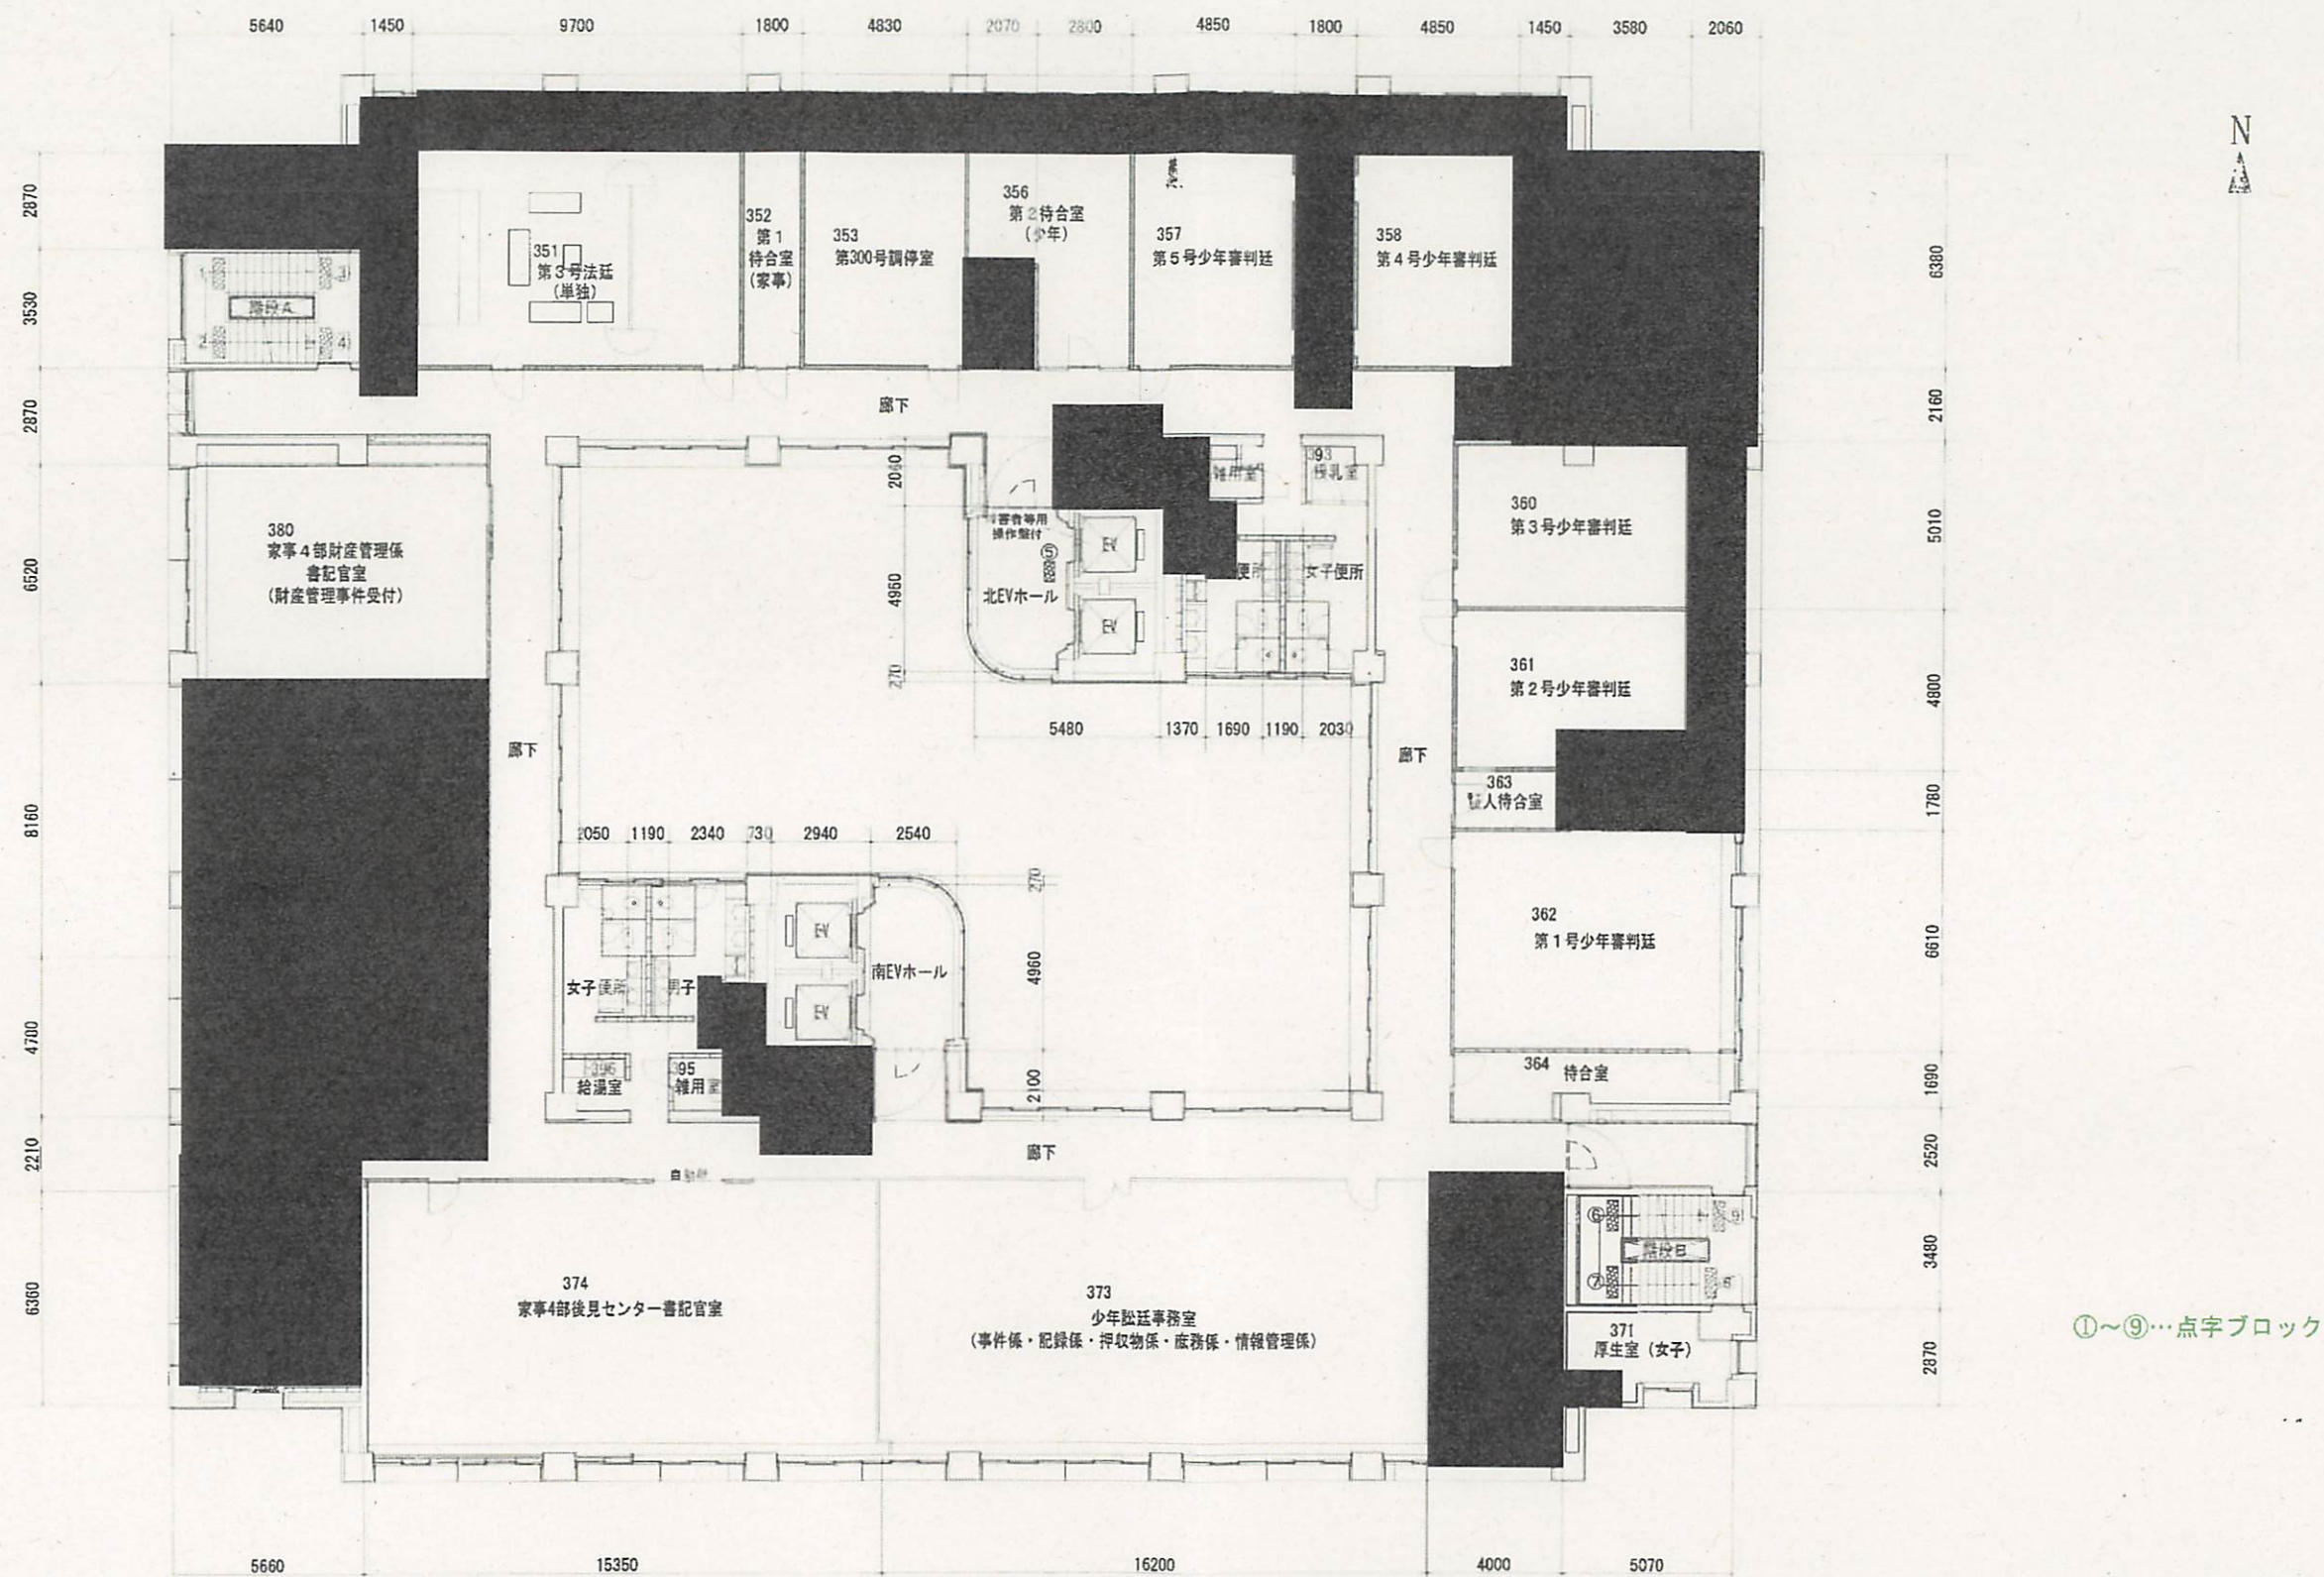

①～⑨…点字ブロック


(案内図、配置図、建物平面図)

口座名	大阪家庭裁判所庁舎	索引号	5	図面番号	6
所在	大阪市中央区大手前4丁目6番20	図面の名称	平面図	縮尺	1/250
調製年月日	令和4年4月12日	調製者	官職又は資格 裁判所事務官	氏名	小田 真也

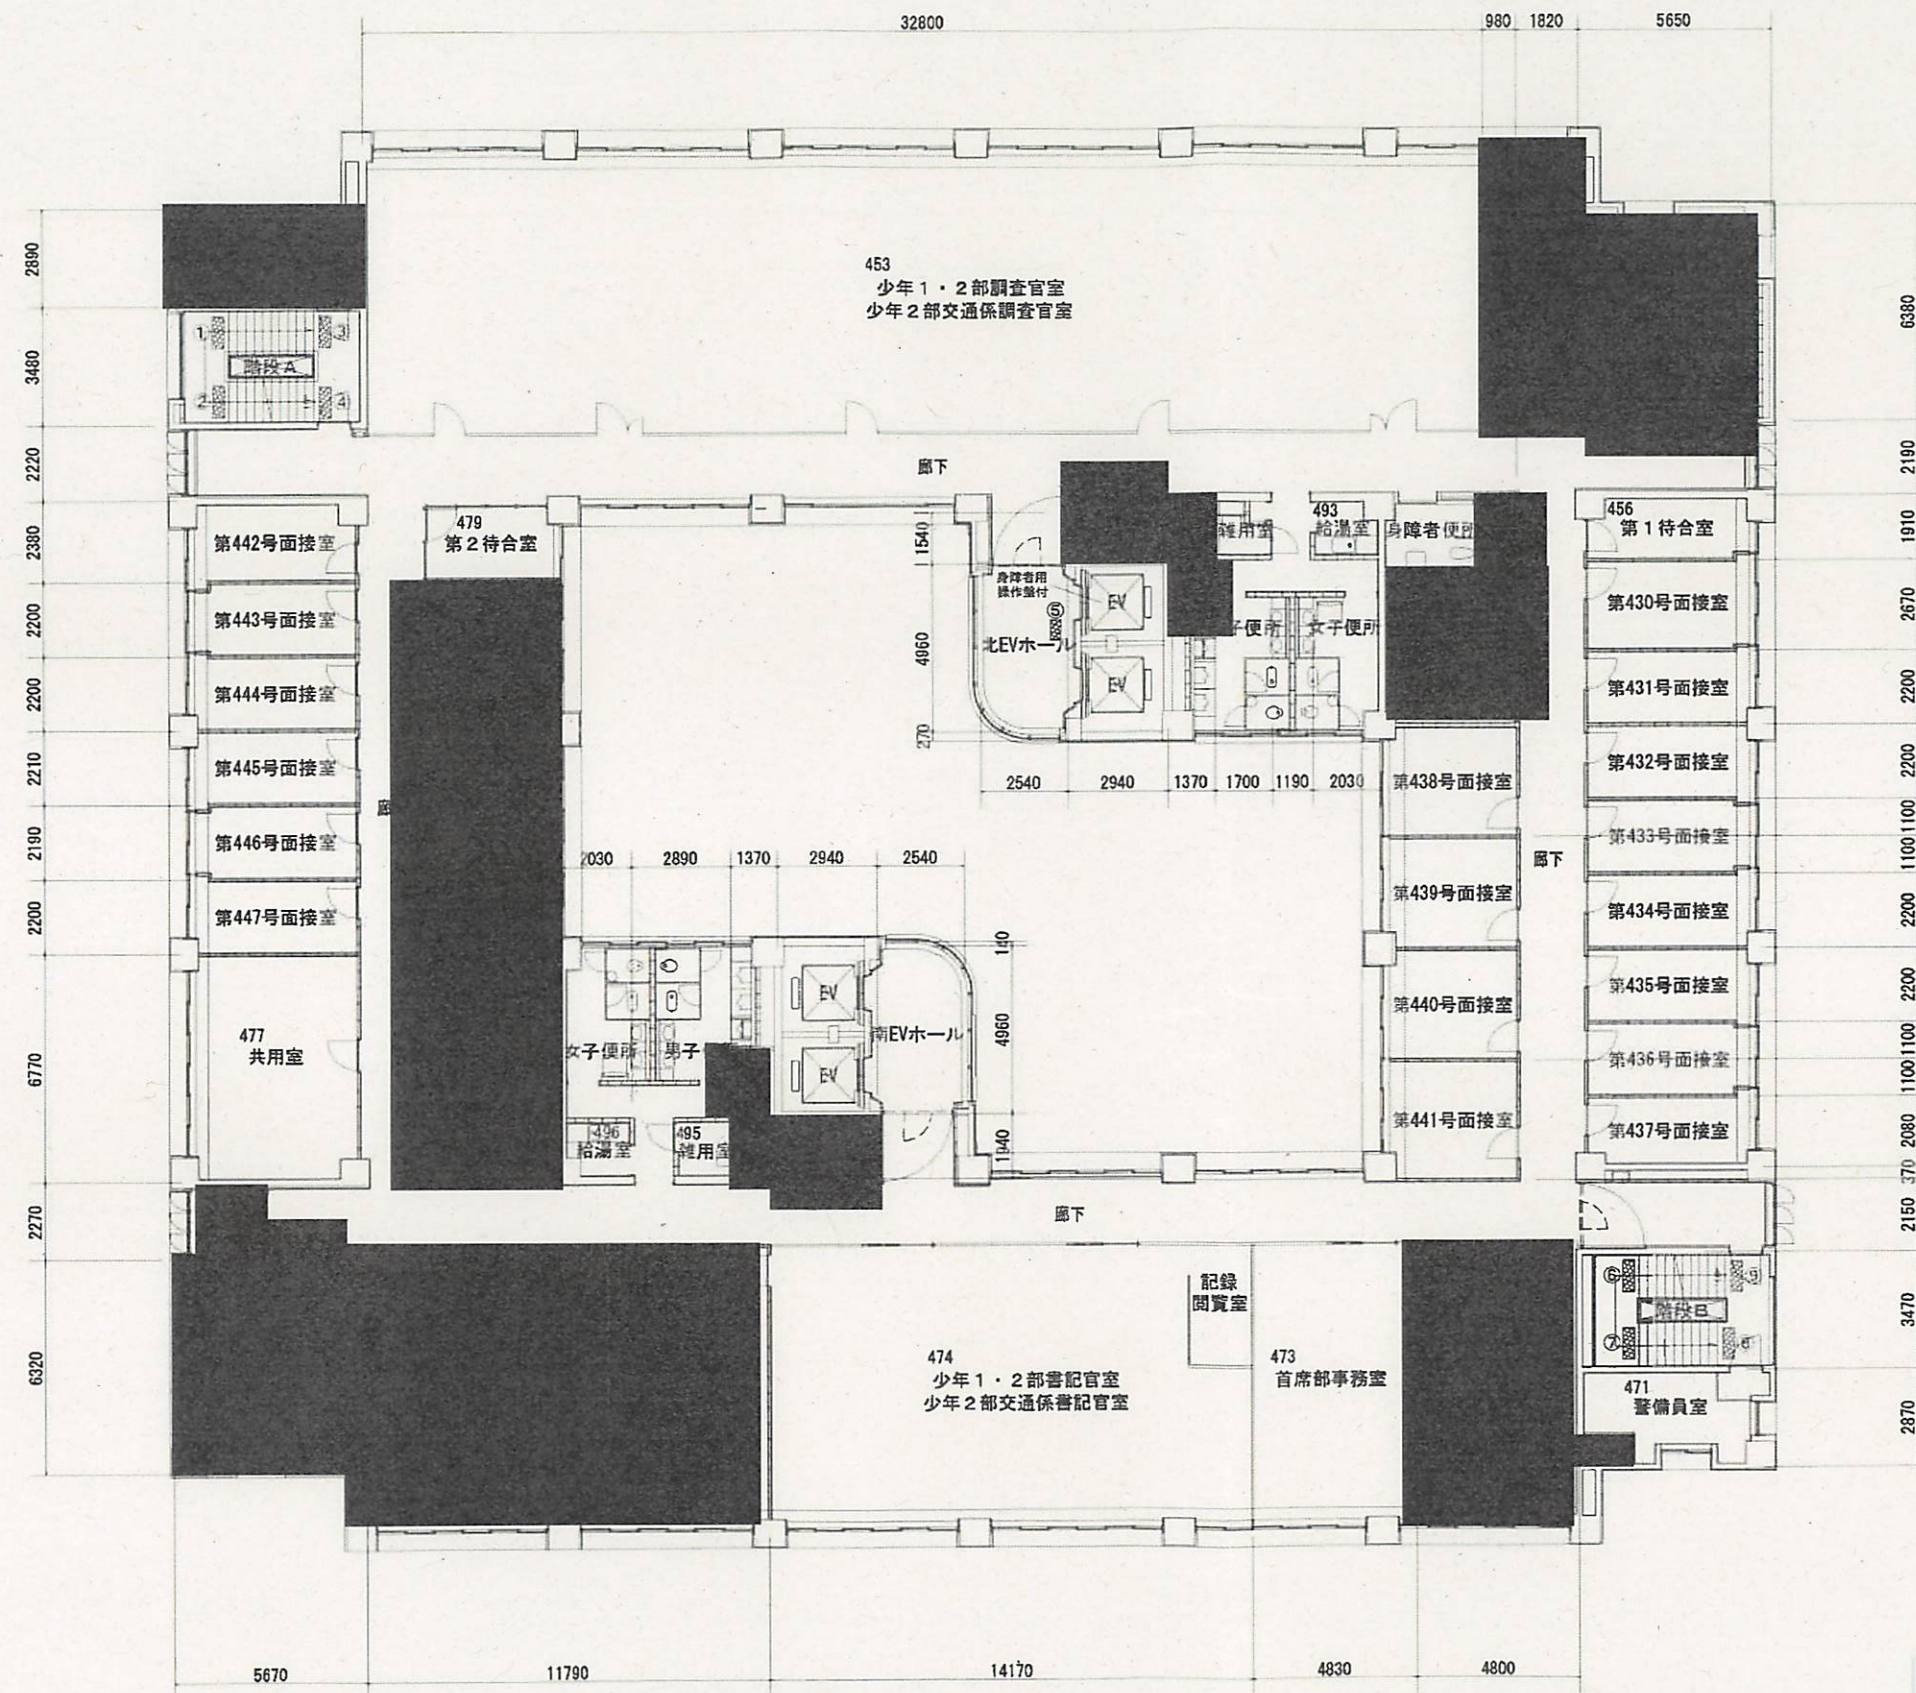

(案内図、配置図、建物平面図)

口座名	大阪家庭裁判所庁舎	索引号	5	図面番号	7
所在	大阪府中央区大手前4丁目6番20	図面の名称	平面図	縮尺	1/250
調製年月日	令和元年5月7日	調製者	官職又は資格 裁判所事務官	氏名	山田 侑季

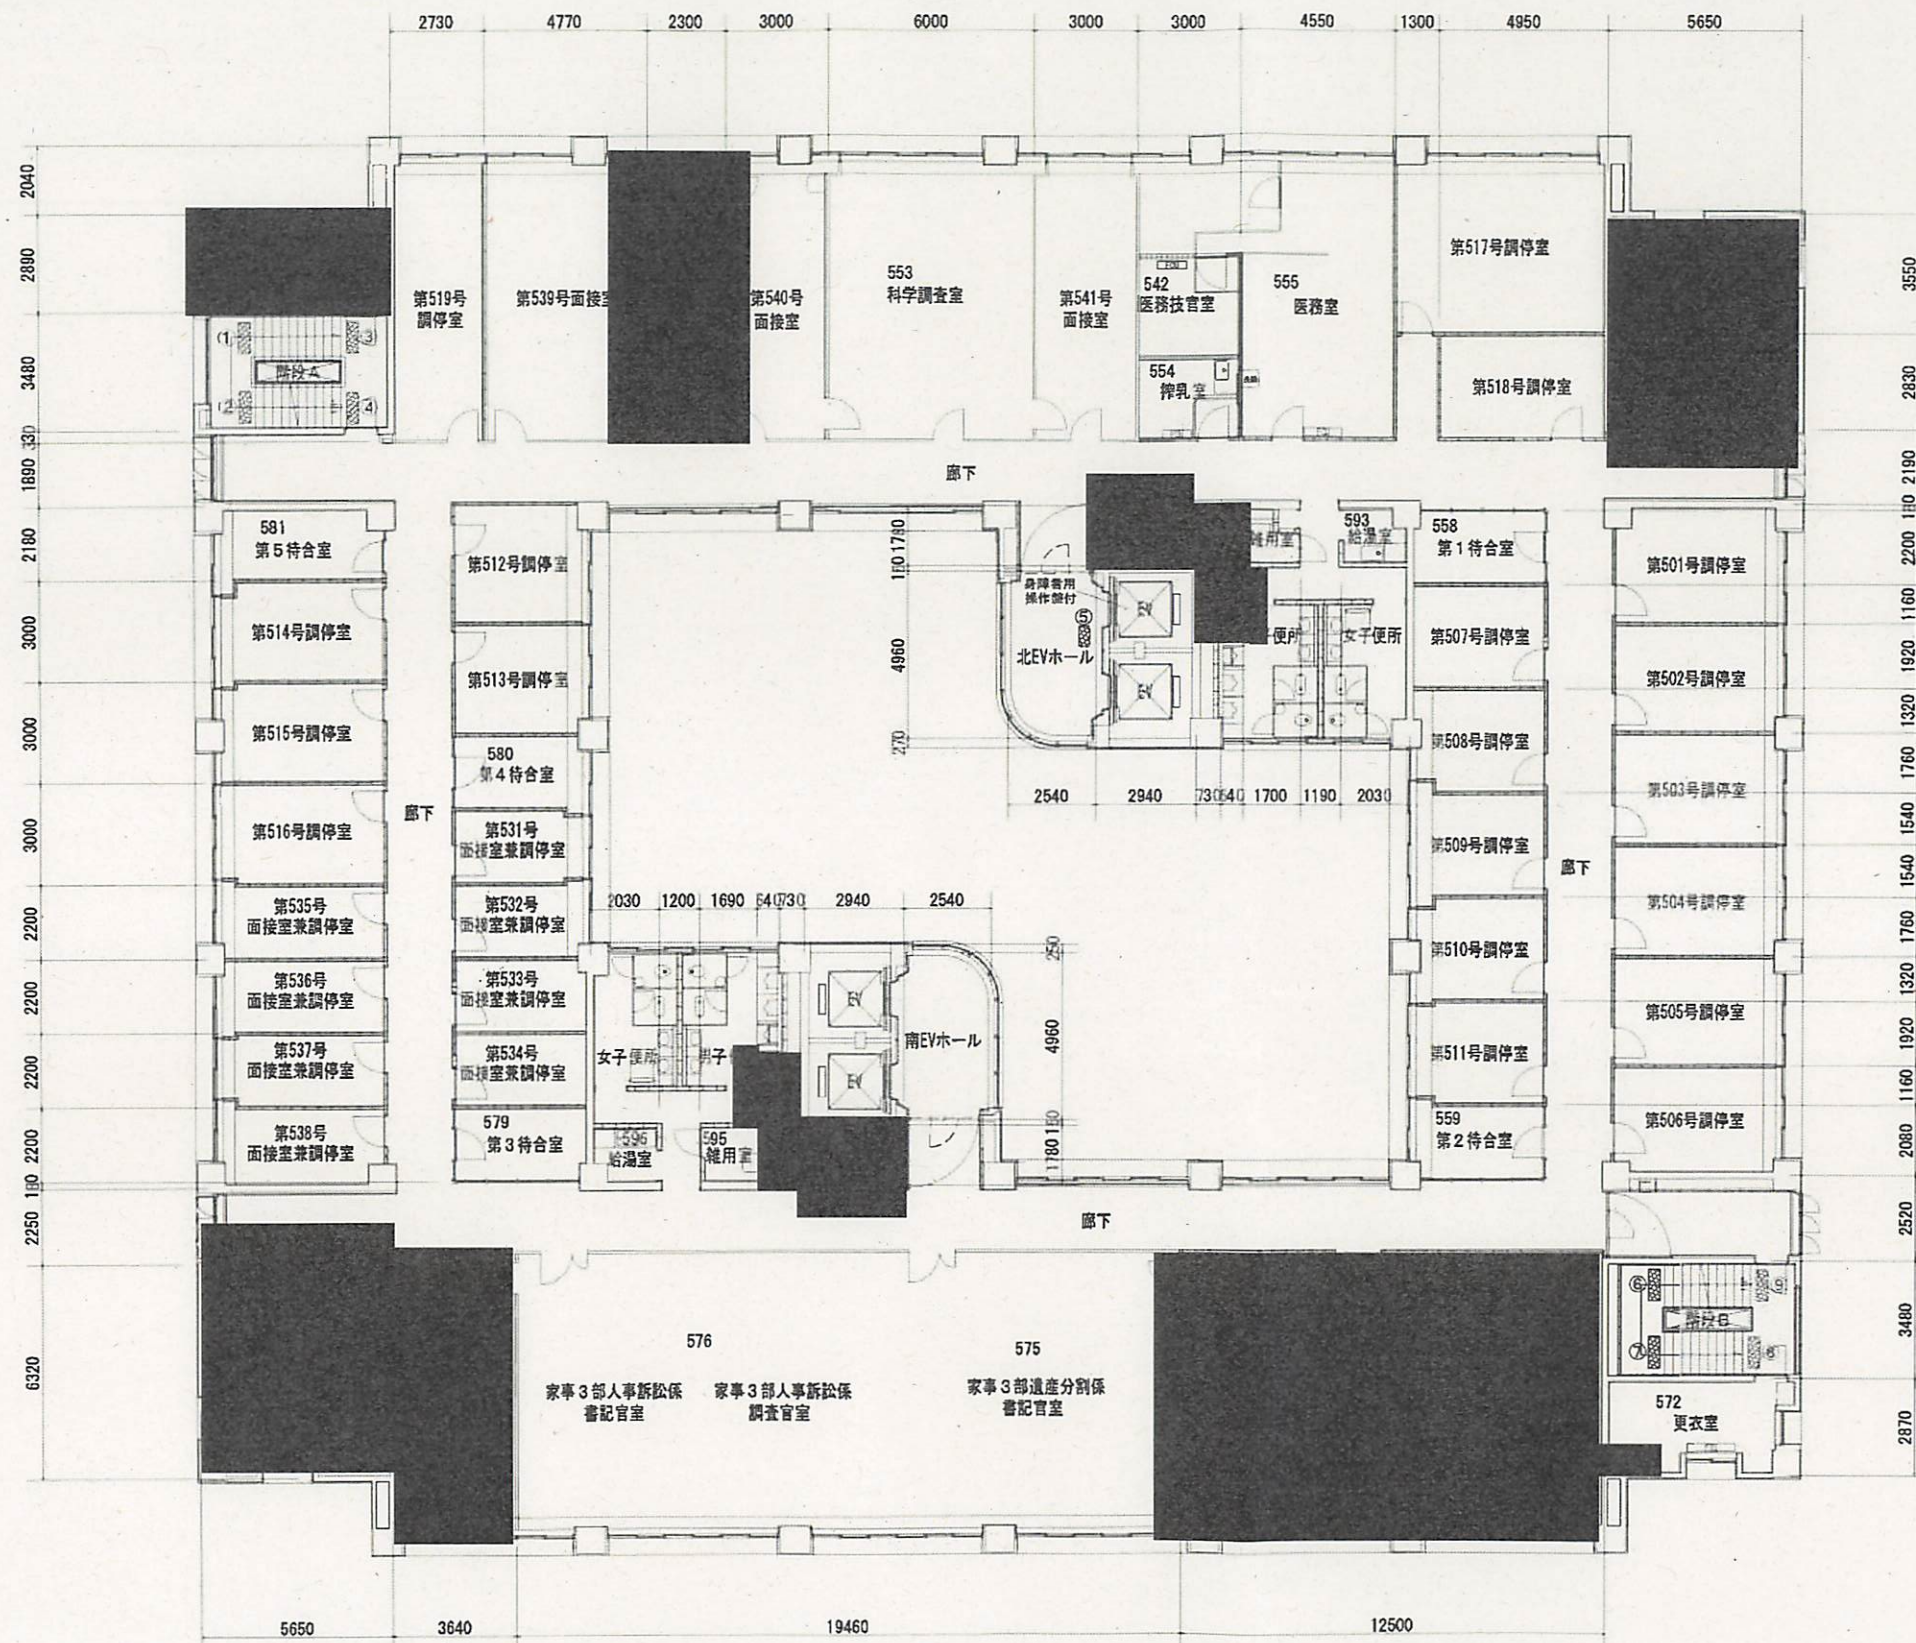


N

①～⑨…点字ブロック

(案内図、配置図、建物平面図)


口座名	大阪家庭裁判所庁舎	索引番号	5	図面番号	8
所在	大阪市中央区大手前4丁目6番20	図面の名称	平面図	縮尺	1/250
調製年月日	令和2年9月30日	調製者	官職又は資格 裁判所事務官	氏名	山中和

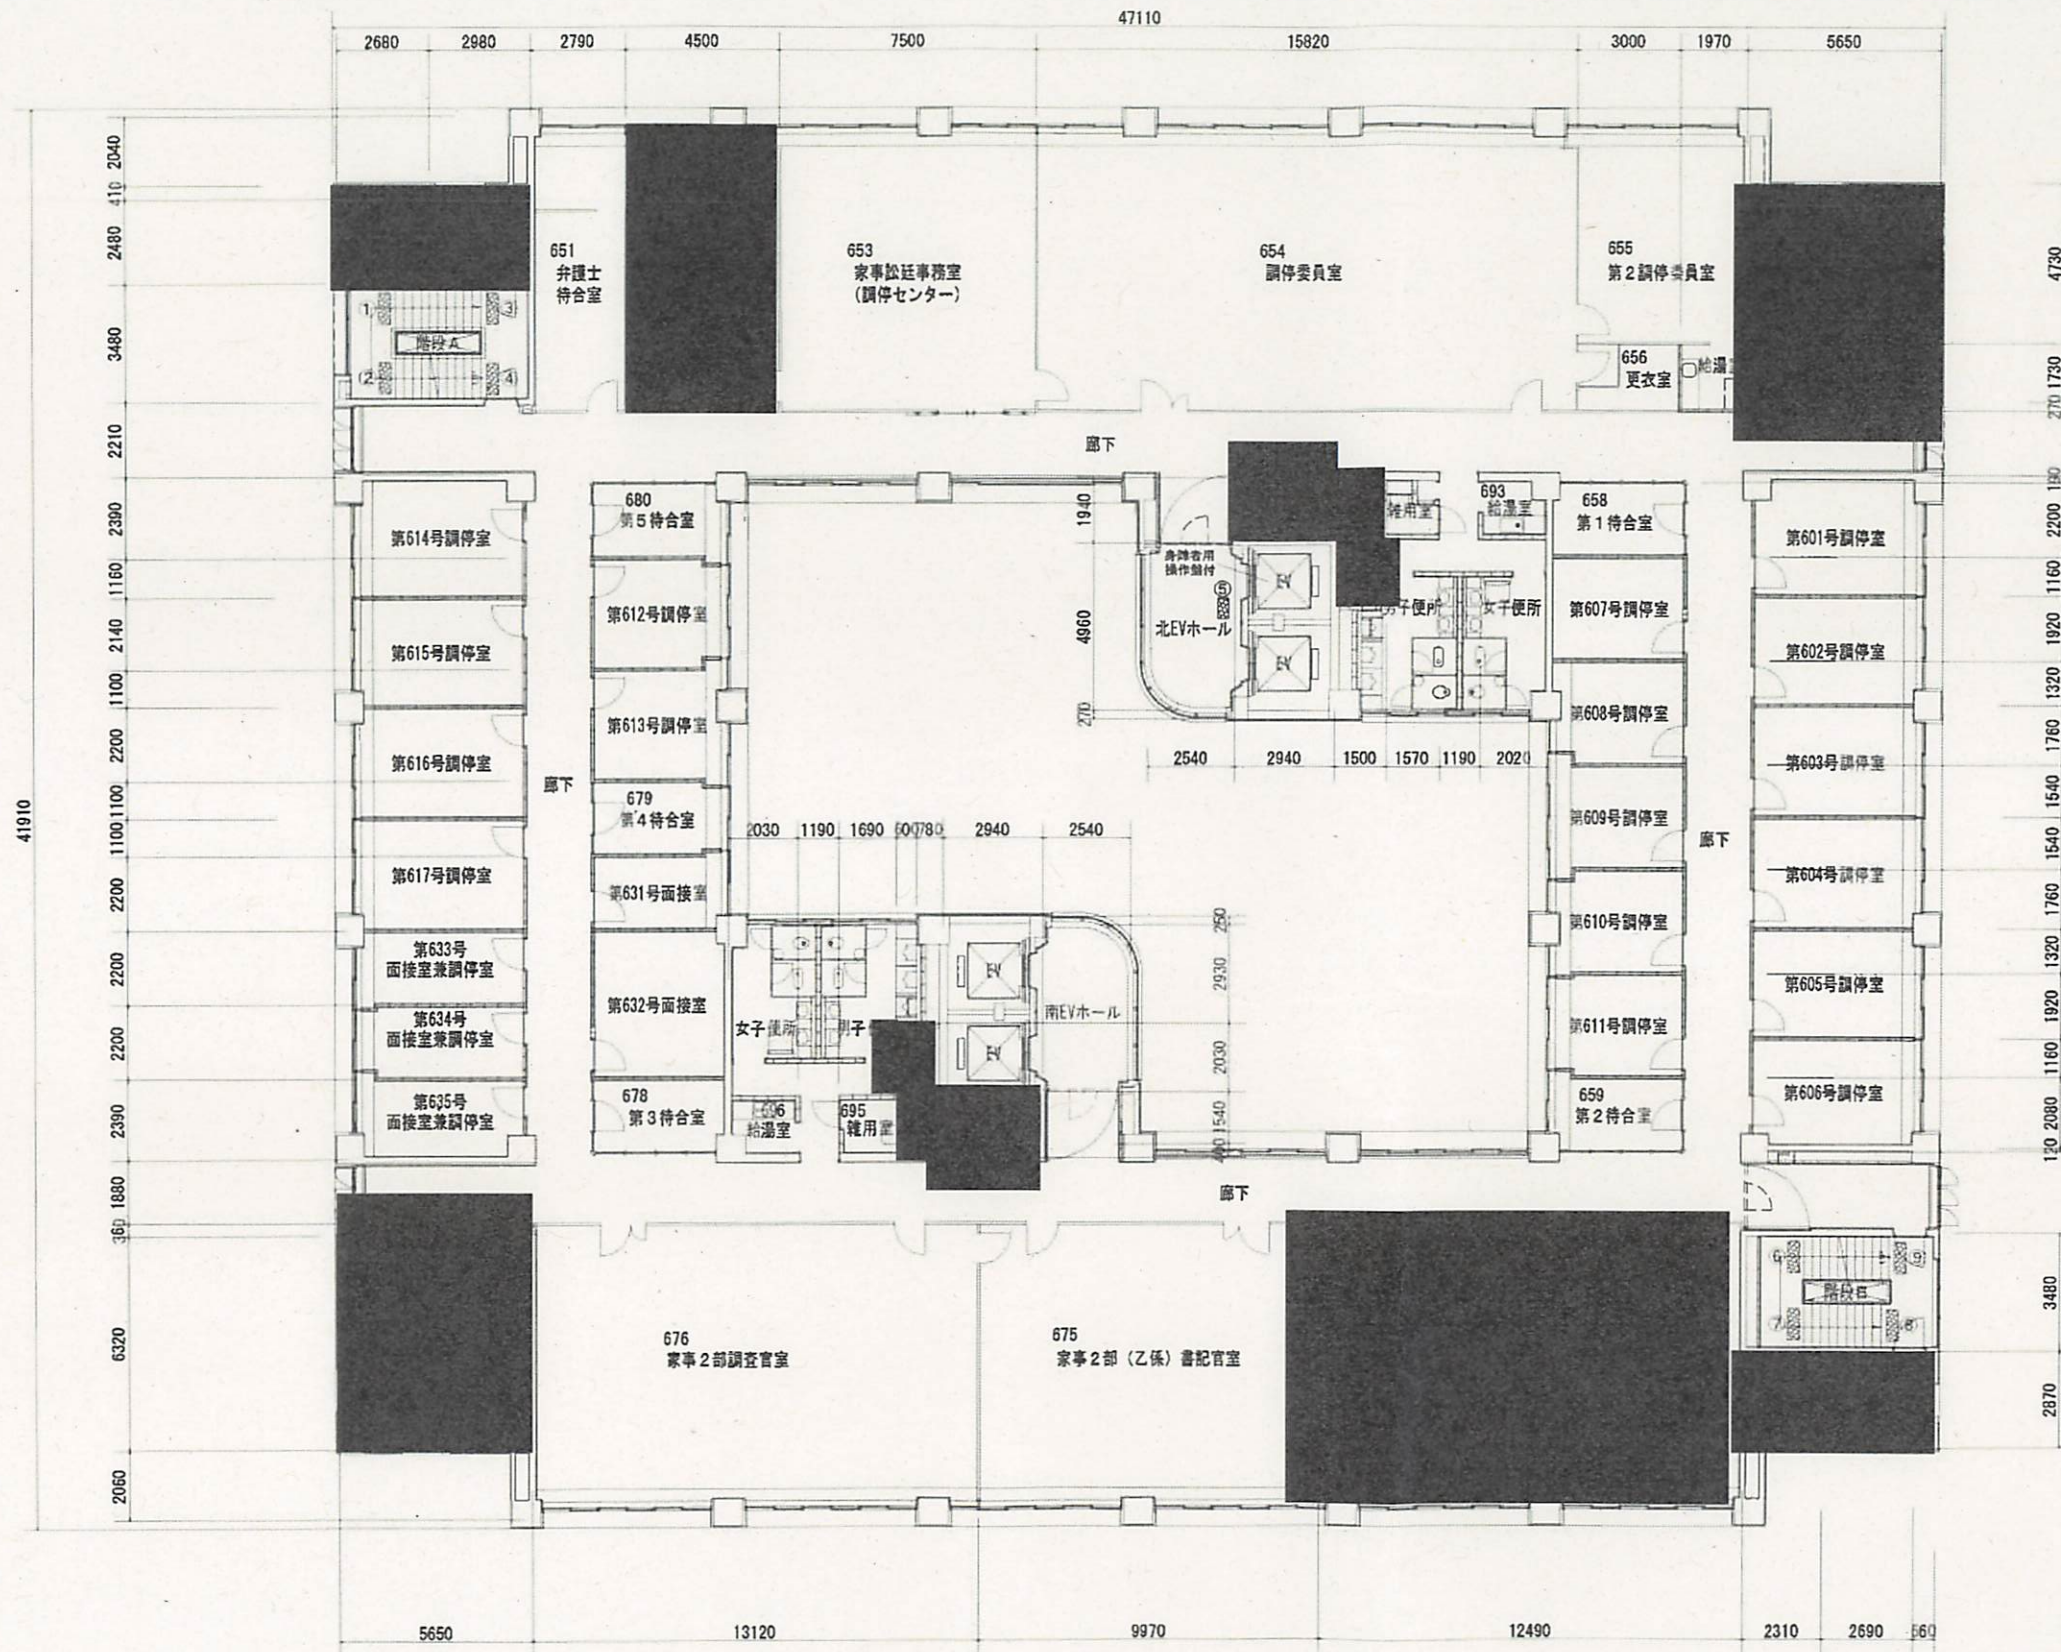

①～⑨…点字ブロック

(案内図、配置図、建物平面図)

口座名	大阪家庭裁判所庁舎	索引番号	5	図面番号	9
所在	大阪市中央区大手前4丁目6番20	図面の名称	平面図	縮尺	1/250
調製年月日	令和2年3月24日	調製者	官職又は資格 裁判所事務官	氏名	山田 侑季

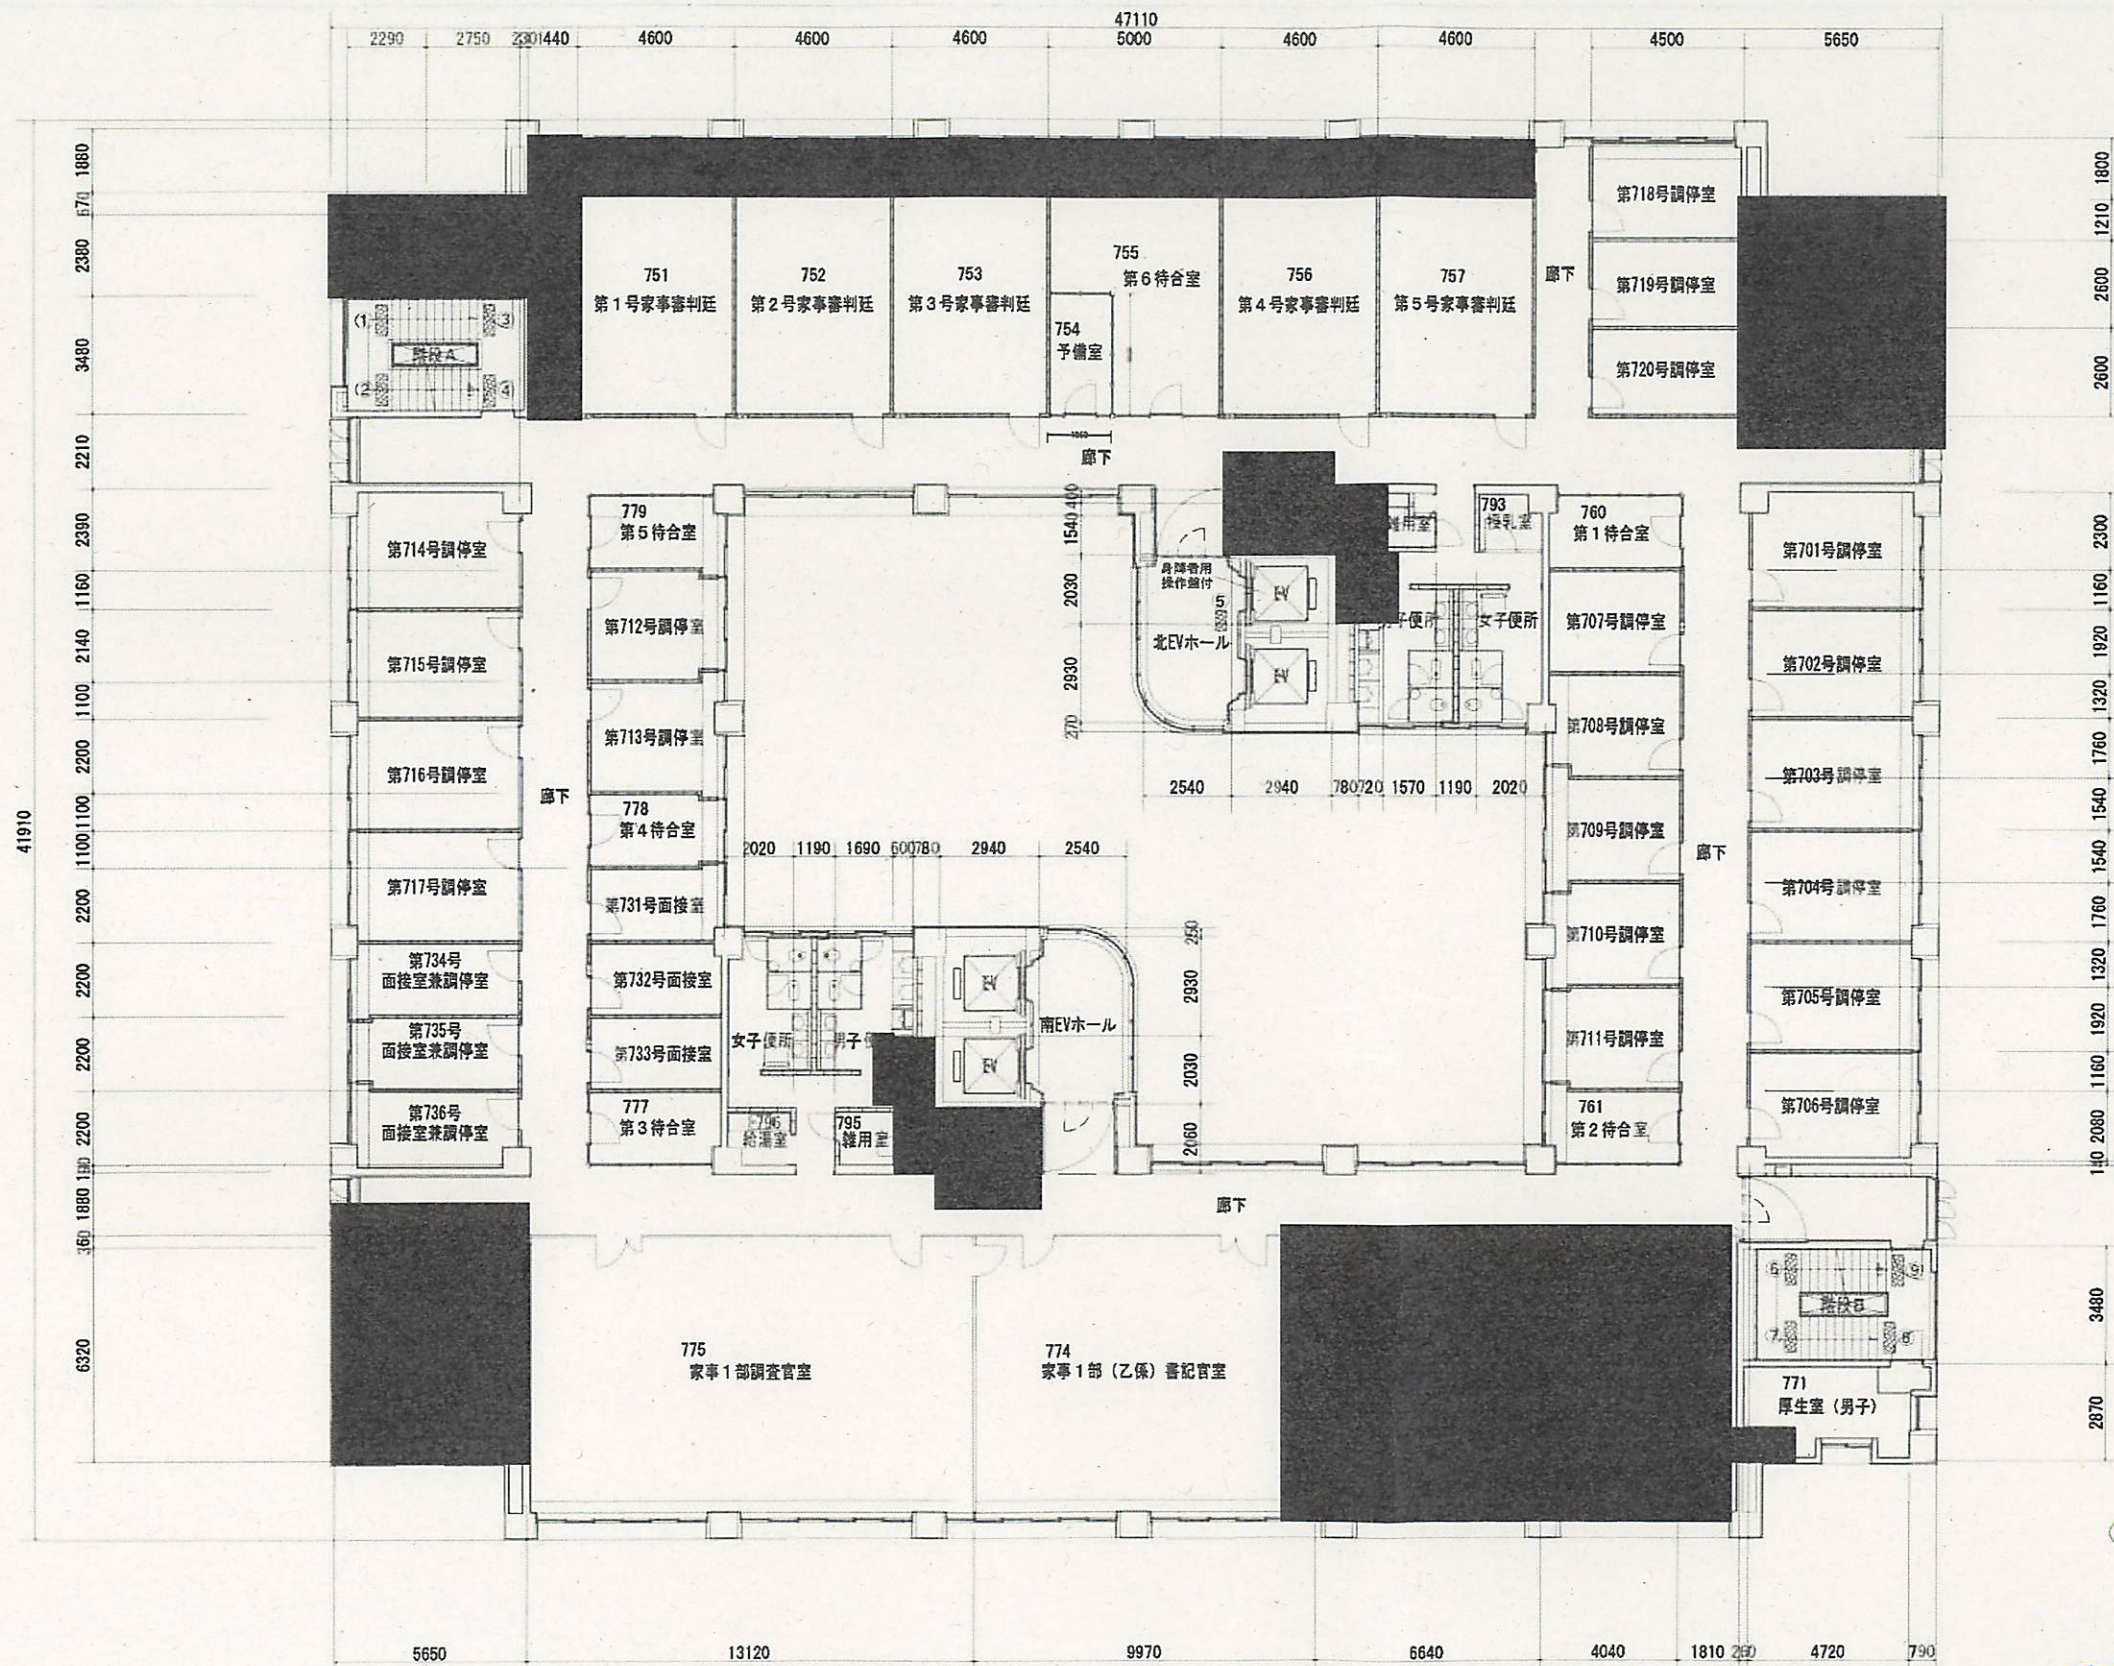


7階平面図 1518.65m²

①～⑨…点字ブロック


(案内図、配置図、建物平面図)

口座名	大阪家庭裁判所庁舎	索引番	5	図面番号	10
所在	大阪市中央区大手前4丁目6番20	図面の名称	平面図	縮尺	1/250
調製年月日	令和2年5月15日	調製者	官職又は資格 裁判所事務官	氏名	春名 俊輔

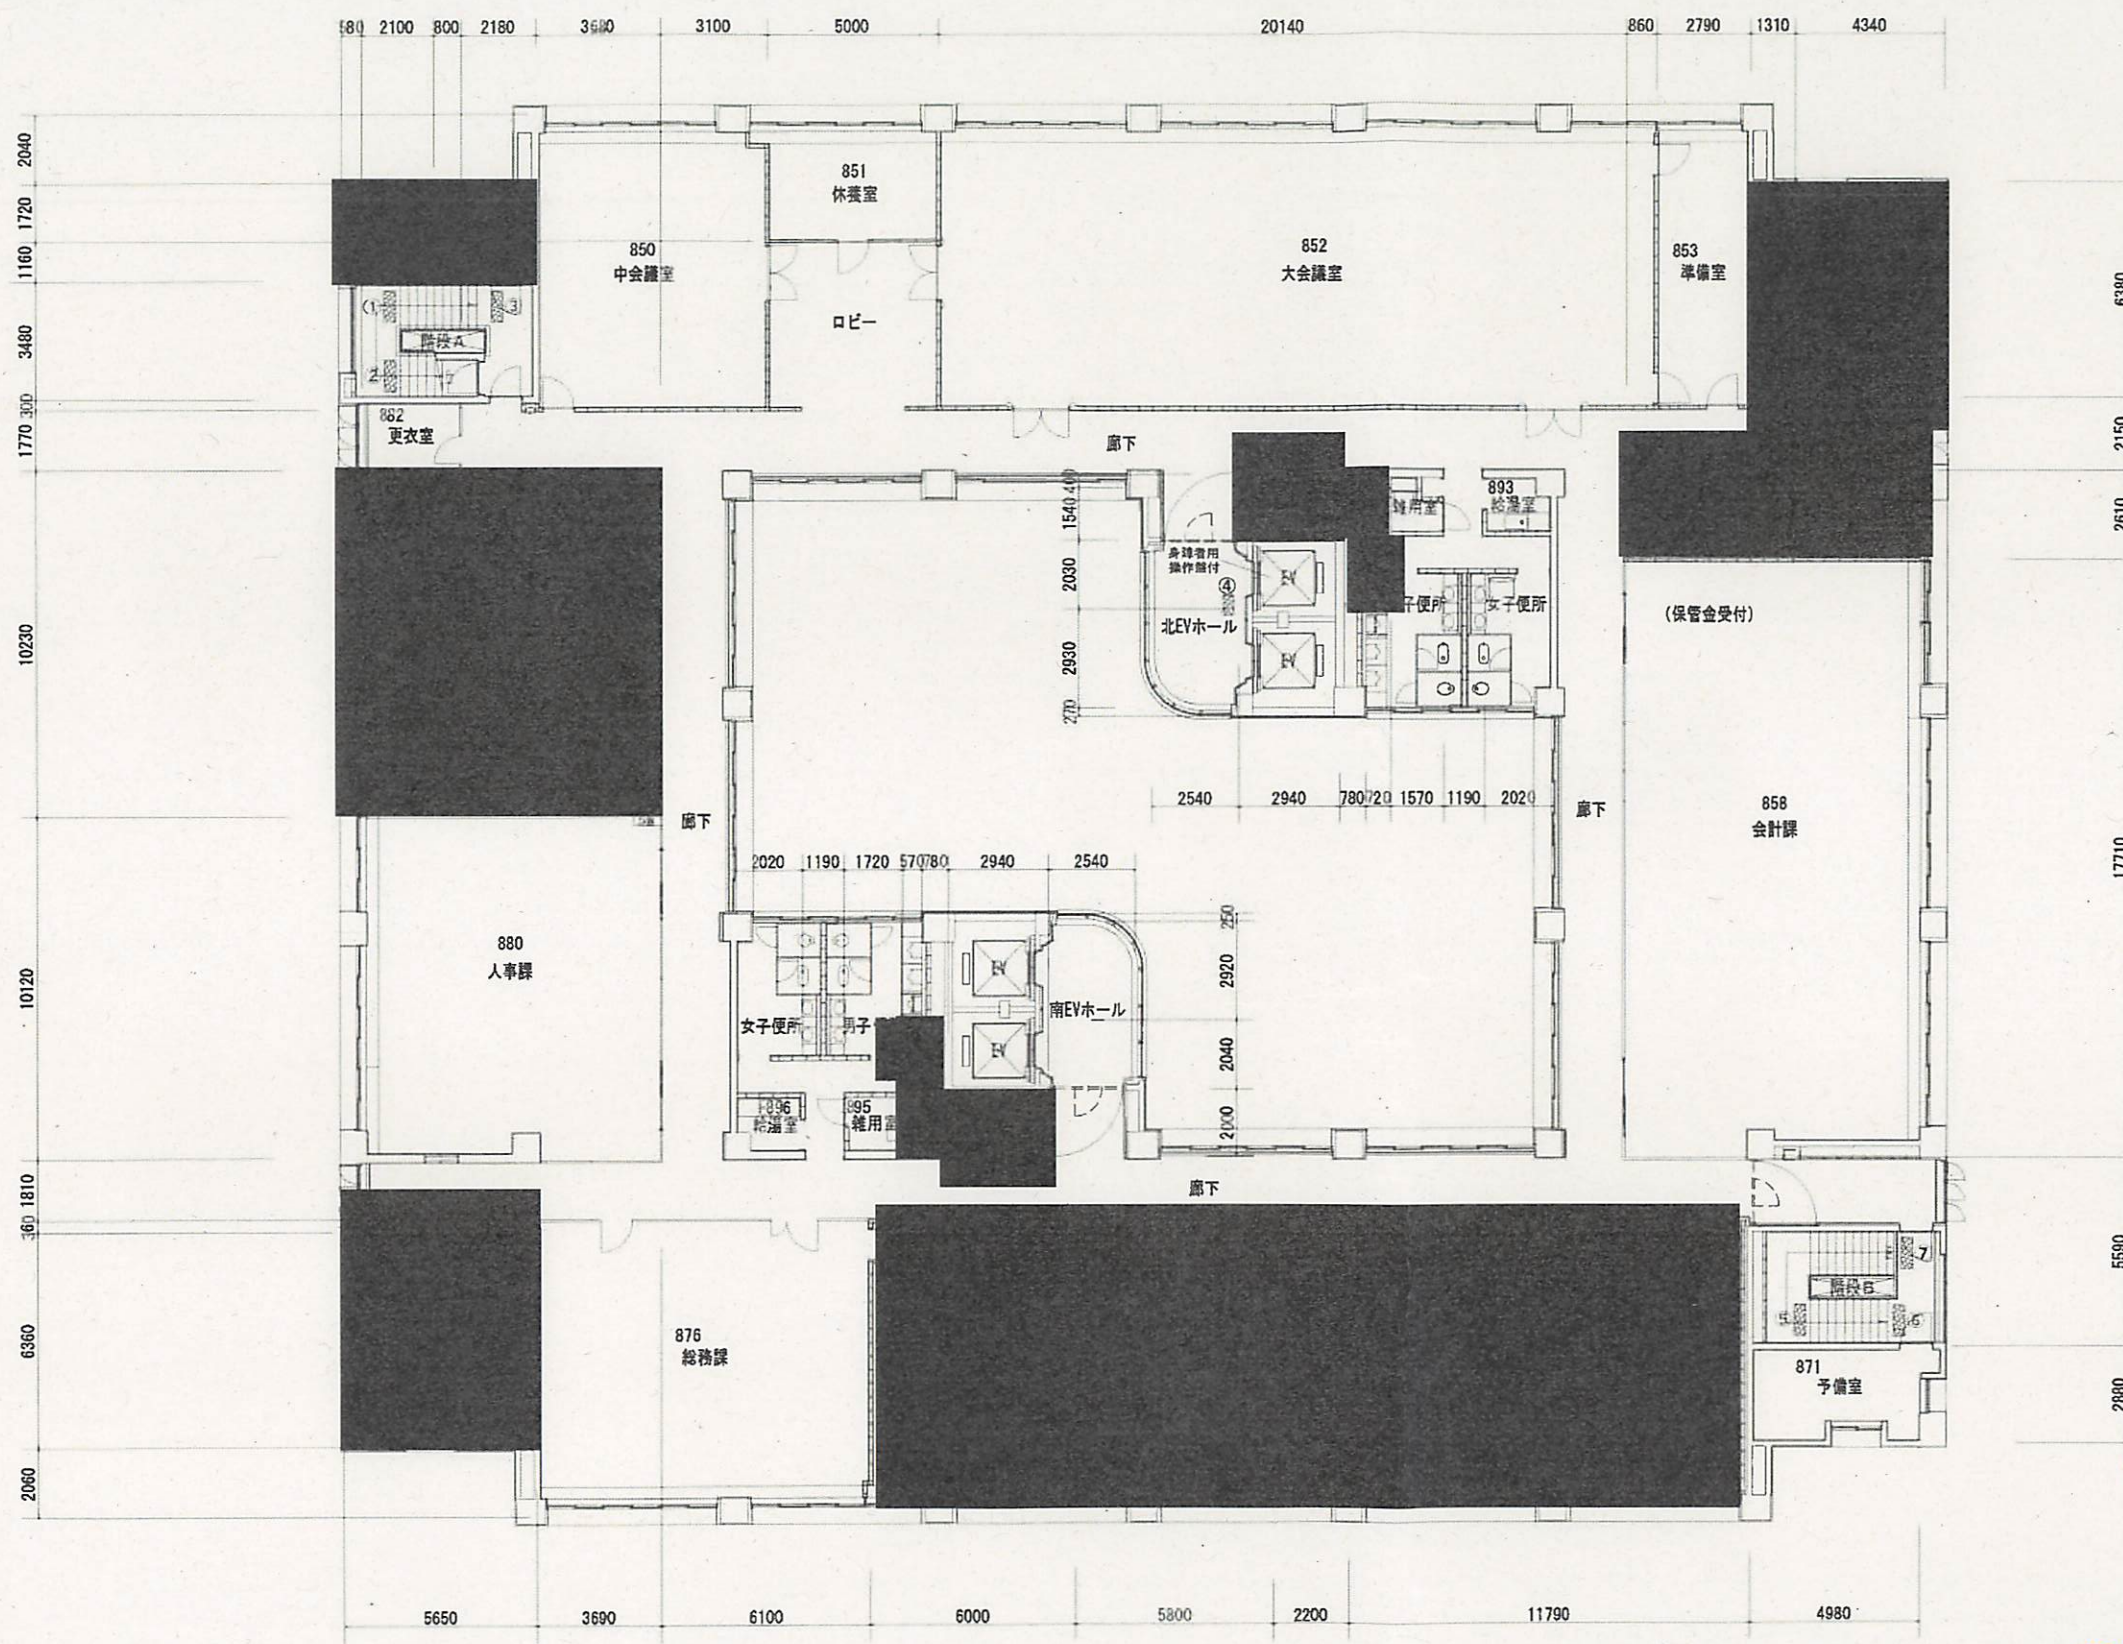

(案内図、配置図、建物平面図)

口座名	大阪家庭裁判所庁舎	索引番号	5	図面番号	11
所在	大阪府中央区大手前4丁目6番20	図面の名称	平面図	縮尺	1/250
調製年月日	令和元年5月7日	調製者	官職又は資格 裁判所事務官	氏名	山田 侑季
ページ					

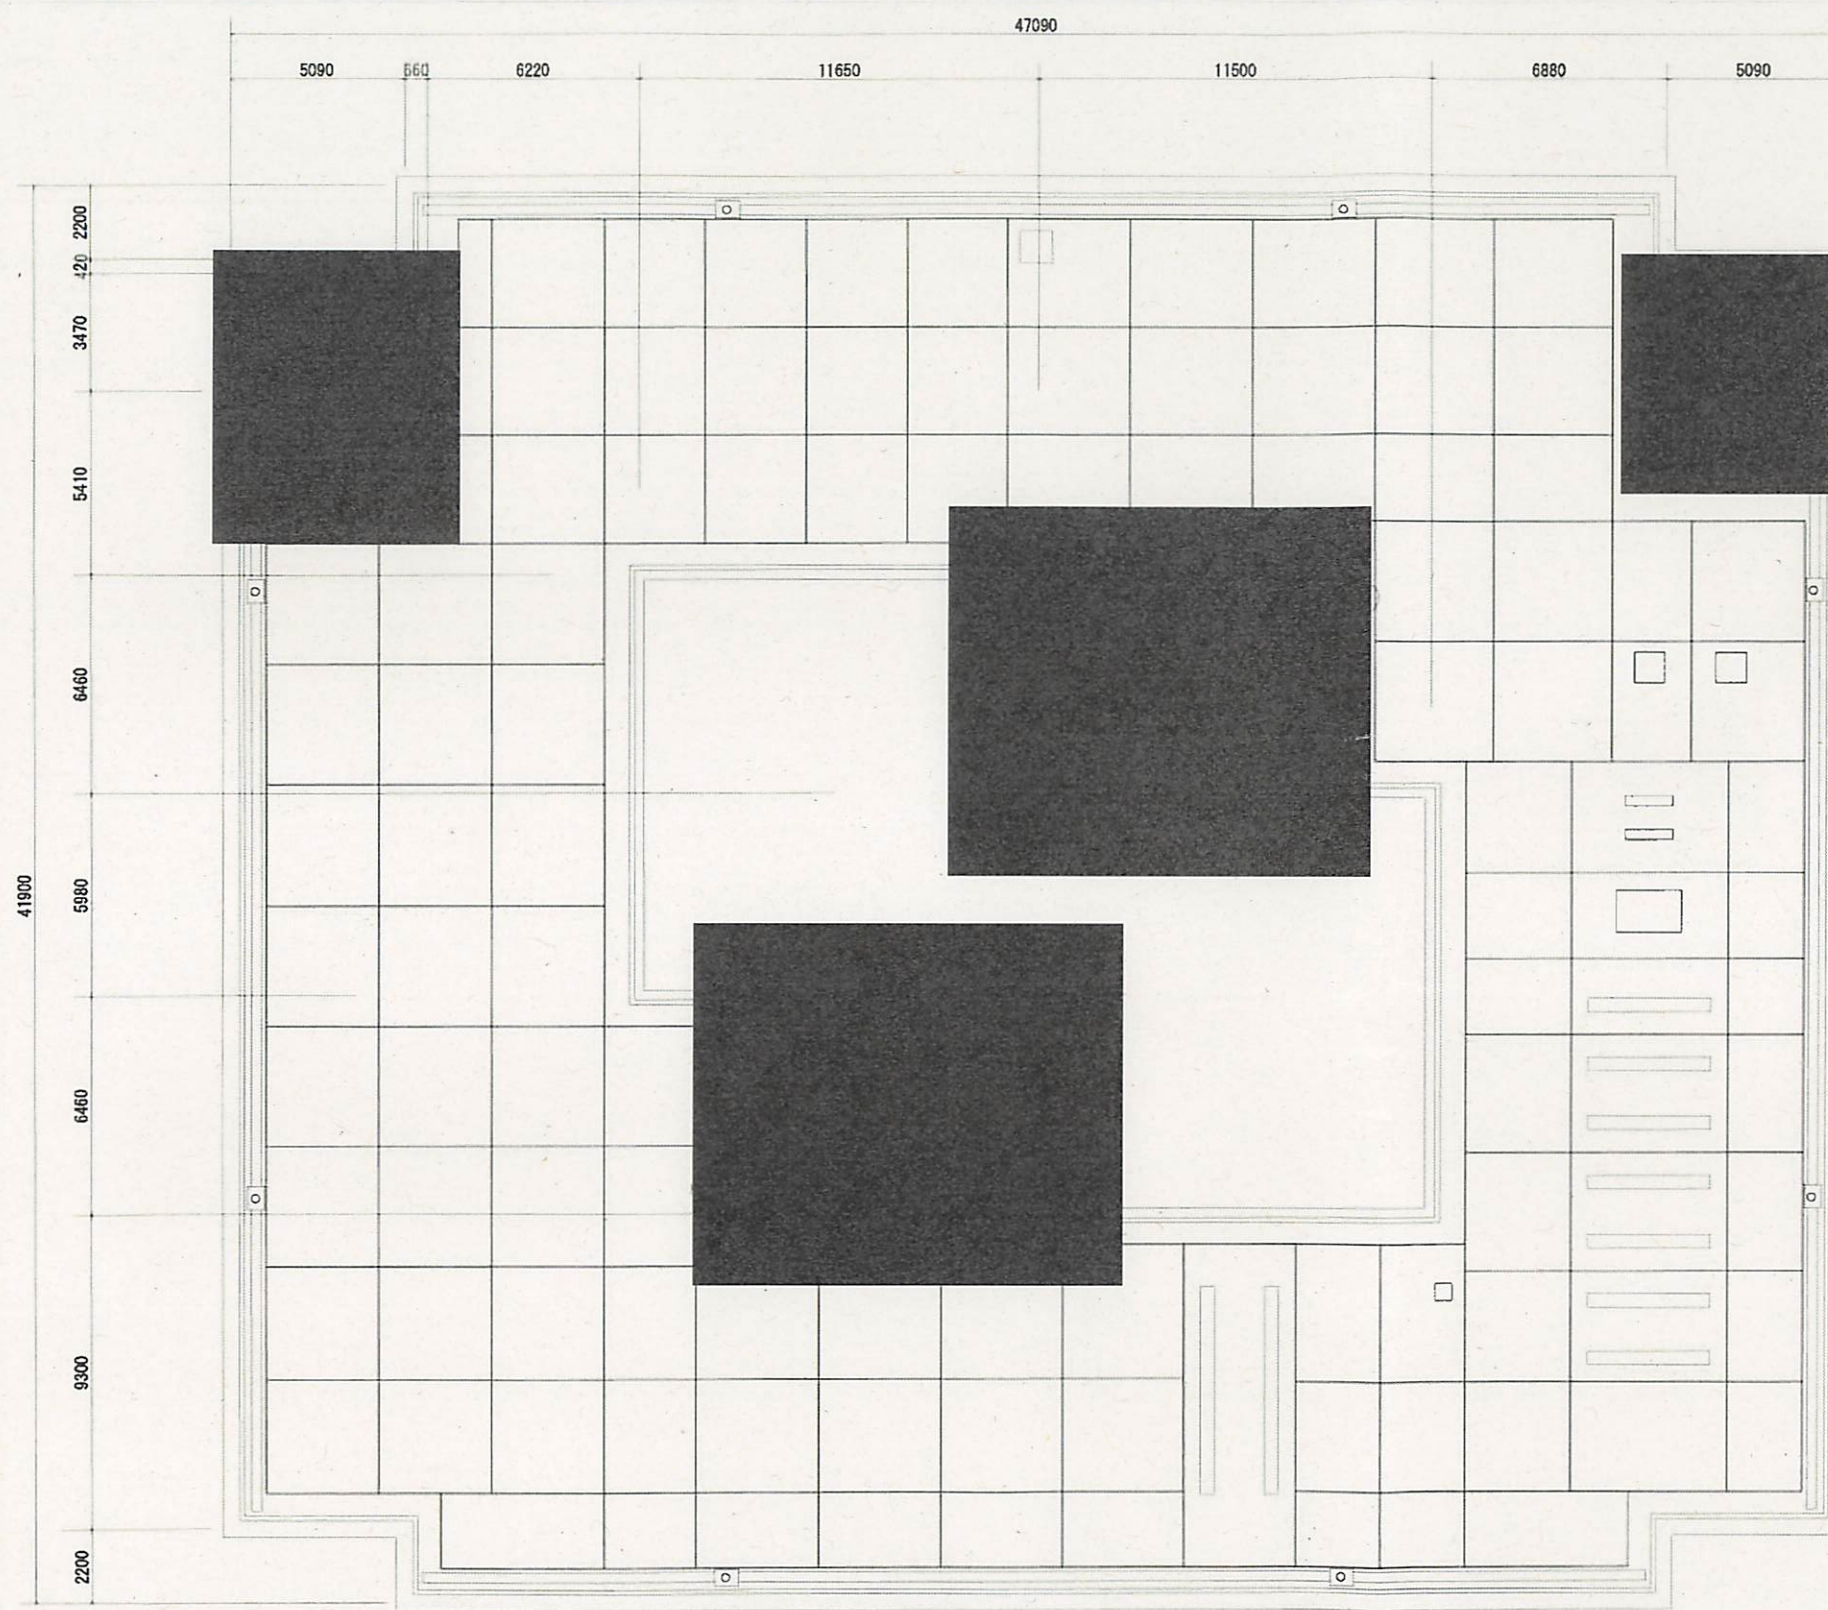

塔屋階平面図 157.33m²

(案内図、配置図、建物平面図)

口座名	大阪家庭裁判所庁舎	索引番号	5	図面番号	12
所在	大阪市中央区大手前4丁目6番20	図面の名称	平面図	縮尺	1/250
調製年月日	平成30年6月1日	調製者	官職又は資格 裁判所事務官	氏名	菅野真美