

最高裁秘書第5073号

平成30年12月12日

林弘法律事務所

弁護士 山 中 理 司 様

最高裁判所事務総長 今 崎 幸 彦



司法行政文書開示通知書

9月6日付け（同月10日受付、最高裁秘書第3706号）で申出のありました司法行政文書の開示について、下記のとおり開示することとしましたので通知します。

記

1 開示する司法行政文書の名称等

- (1) 庁舎の沿革及び現況説明書（片面で3枚）
- (2) 平面図（1階、2階及び屋上）及び配置図（片面で4枚）

2 開示しないこととした部分とその理由

1の(2)の文書には、公にすると庁舎管理事務及び警備事務の適正な遂行に支障を及ぼすおそれがある情報が記載されており、この情報は、行政機関情報公開法第5条第6号に定める不開示情報に相当することから、この情報が記載されている部分を開示しないこととした。

3 開示の実施方法

写しの送付

担当課 秘書課（文書室）電話03（3264）5652（直通）

## 5 庁舎の沿革及び現況説明書

### (1) 庁舎の沿革

(庁名) 裁判所職員総合研修所大阪分室

昭和47年12月 5日 特定国有財産整備特別会計から所管換  
鉄筋コンクリート造2階建 建 681.73 m<sup>2</sup>  
延 1,363.47 m<sup>2</sup>

施工業者 建 築 真柄建設(株)  
電気設備 六興電気(株)  
機械設備 (株)清水工業所  
総工事費 78,117,000円

昭和47年12月14日 特定国有財産整備特別会計から敷地4,847m<sup>2</sup>を所管換

昭和54年10月 7日 北法面土留新設のうえ、法面改修  
施工業者 熊谷道路(株)  
総工事費 5,575,000円  
着工 昭和54年9月4日 竣工 昭和54年10月7日

昭和55年 8月10日 冷房設備改修工事  
施工業者 守口空調設備(株)  
総工事費 7,400,000円  
着工 昭和55年7月1日 竣工 昭和55年8月10日

昭和58年11月28日 引込管取替工事  
施工業者 金子水道工業(株)  
総工事費 940,000円  
着工 昭和58年11月18日 竣工 昭和58年11月28日

昭和62年 3月31日 屋上防水等改修工事  
施工業者 竹本組  
総工事費 12,110,000円  
着工 昭和62年2月12日 竣工 昭和62年3月31日

平成 5年11月15日 空調設備等改修工事  
施工業者 平山工業株式会社  
総工事費 18,272,000円  
着工 平成5年7月3日 竣工 平成5年11月15日

- 平成 8年 3月29日 蓄電池設備取替工事  
施工業者 ルユアサコーポレーション  
総工事費 1,236,000円  
着工 平成 8年 2月14日 竣工 平成 8年 3月29日
- 平成 16年 3月22日 敷地測量により、1. 12m増
- 平成 16年 3月29日 司研大阪分室庁舎電気設備改修工事  
施工業者 日興電気工業㈱  
総工事費 2,467,500円  
着工 平成16年 2月26日 竣工 平成16年 3月29日
- 平成 16年 3月31日 司研大阪分室庁舎屋上防水改修工事  
施工業者 大舞工業㈱  
総工事費 4,588,500円  
着工 平成16年 3月 1日 竣工 平成16年 3月31日
- 平成 16年 7月 1日 裁判所法改正により名称を裁判所職員総合研修所大阪分室に変更する。
- 平成 17年 2月28日 総研大阪分室庁舎内部等改修工事  
施工業者 錬治建設㈱  
総工事費 63,084,000円  
着工 平成16年10月30日 竣工 平成17年 2月28日
- 平成 19年 3月30日 総研大阪分室庁舎改修機械設備等工事  
施工業者 美和設備工業㈱  
総工事費 32,235,000円  
着工 平成19年 1月18日 竣工 平成19年 3月30日
- 平成 30年 3月27日 神戸地裁尼崎支部外 1 庁冷暖房設備等改修工事（全室工アコン化、キューピクル移設、煙突閉塞）  
施工業者 ル大森工務店  
総工事費 35,129,145円  
着工 平成29年10月25日 完成 平成30年 3月27日

(2) 庁舎現況説明書

(庁名) 裁判所職員総合研修所大阪分室



現庁舎は、昭和47年に新築されたものであり、平成5年度に空調設備等改修工事、平成15年度に屋上防水工事を行っている。また、平成16年度には、外壁改修等の工事に合わせて、研修制度の見直しを図るため、室の増設及び身障者対策などの内部改修工事を実施した。

また、平成18年度においては、経年劣化が進行していた冷温水発生機等の機械設備の更新を行い、トイレ及び浴室等の衛生器具設備についても改修工事を行った。

また、耐震安全性が低いことから、耐震改修の実施についても今後の課題となっている。


なお、平成27年度に耐震改修等実施設計業務が完了した。

平成29年度に実施した冷暖房設備等改修工事において、全ての部屋をエアコン化するとともに、キュービクルの移設、煙突の閉塞を行った。

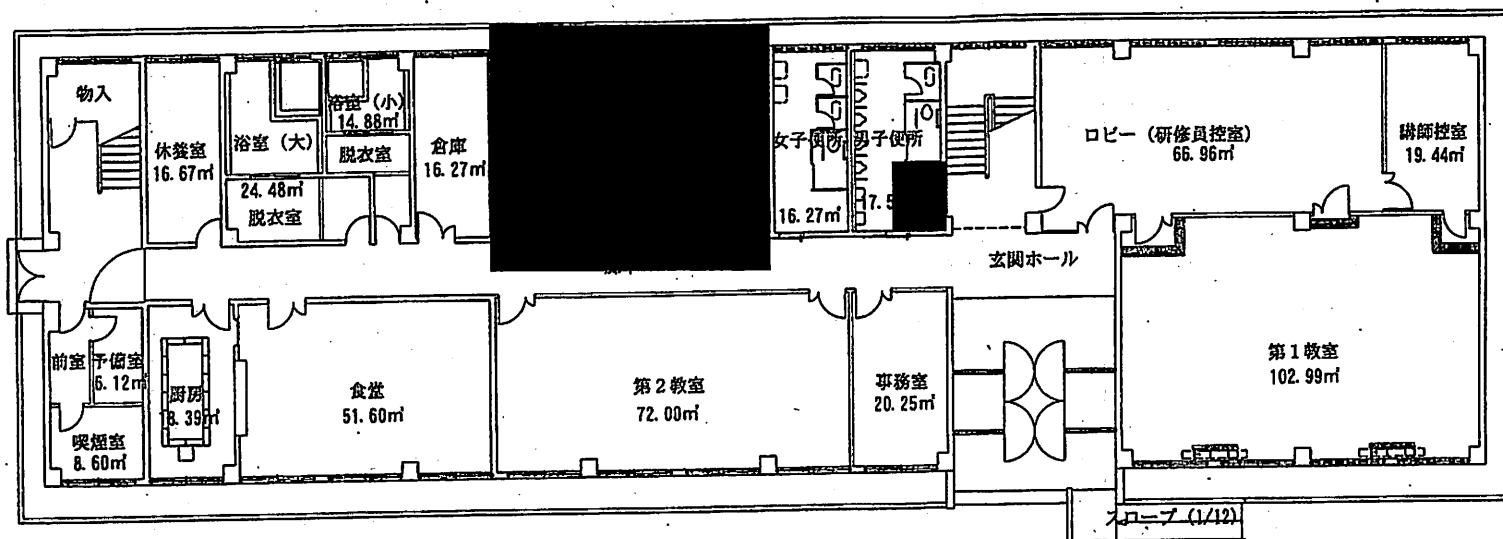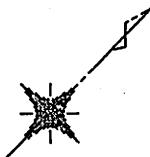


1階平面図 S = 1:200

681.73m<sup>2</sup>


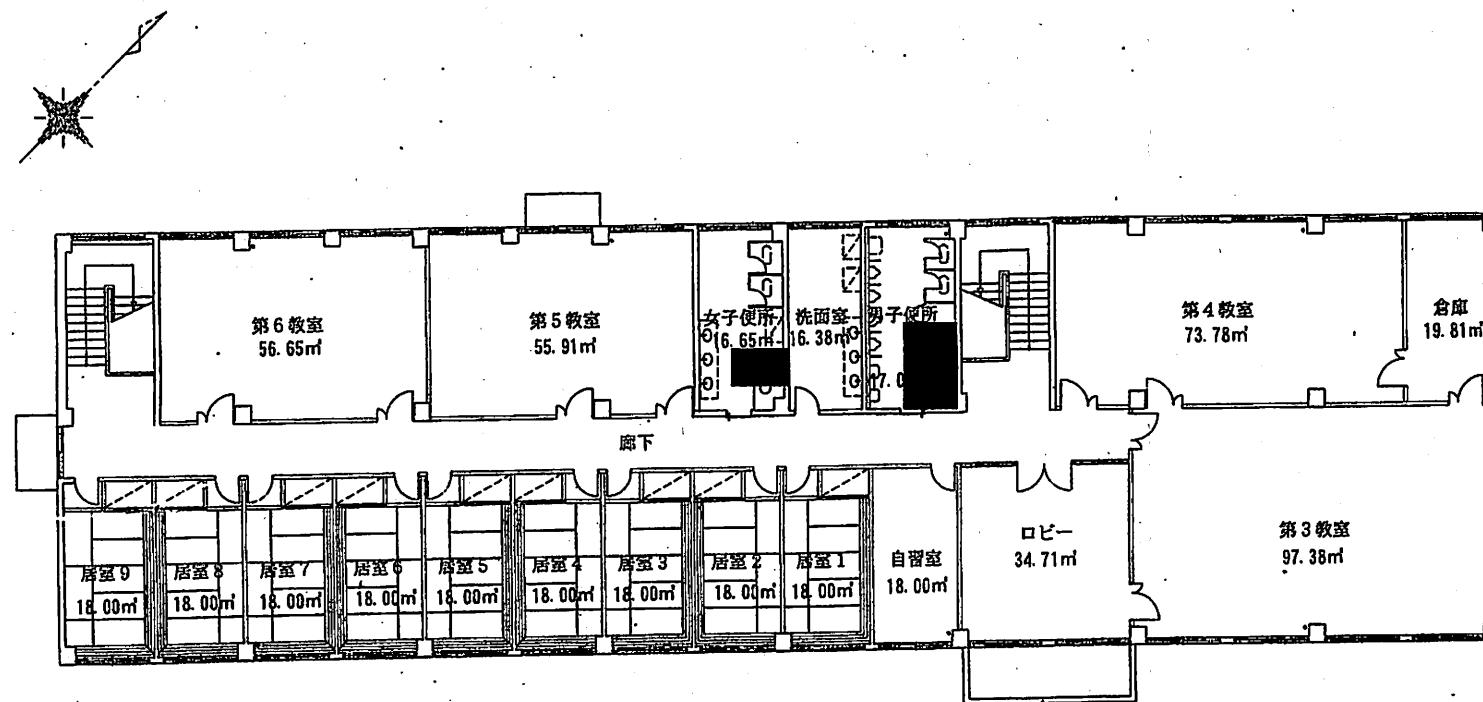


2階平面図 S = 1:200

681.73m<sup>2</sup>

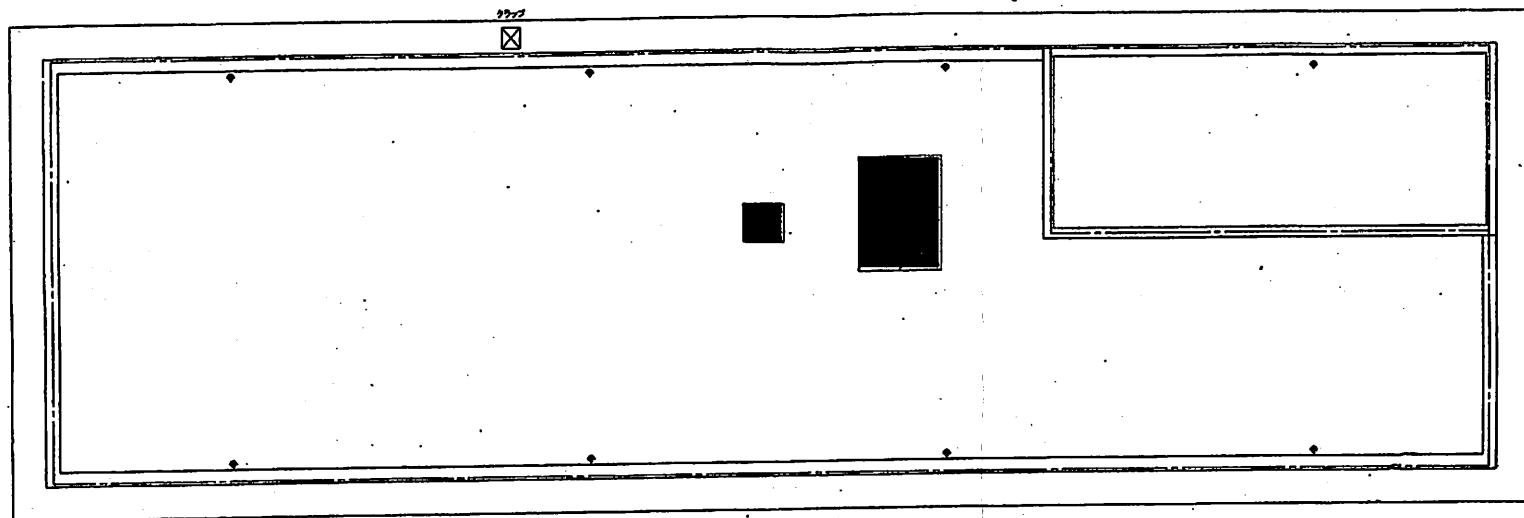

屋上平面図 S = 1:200

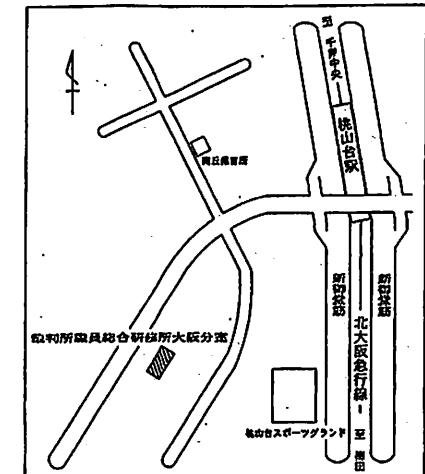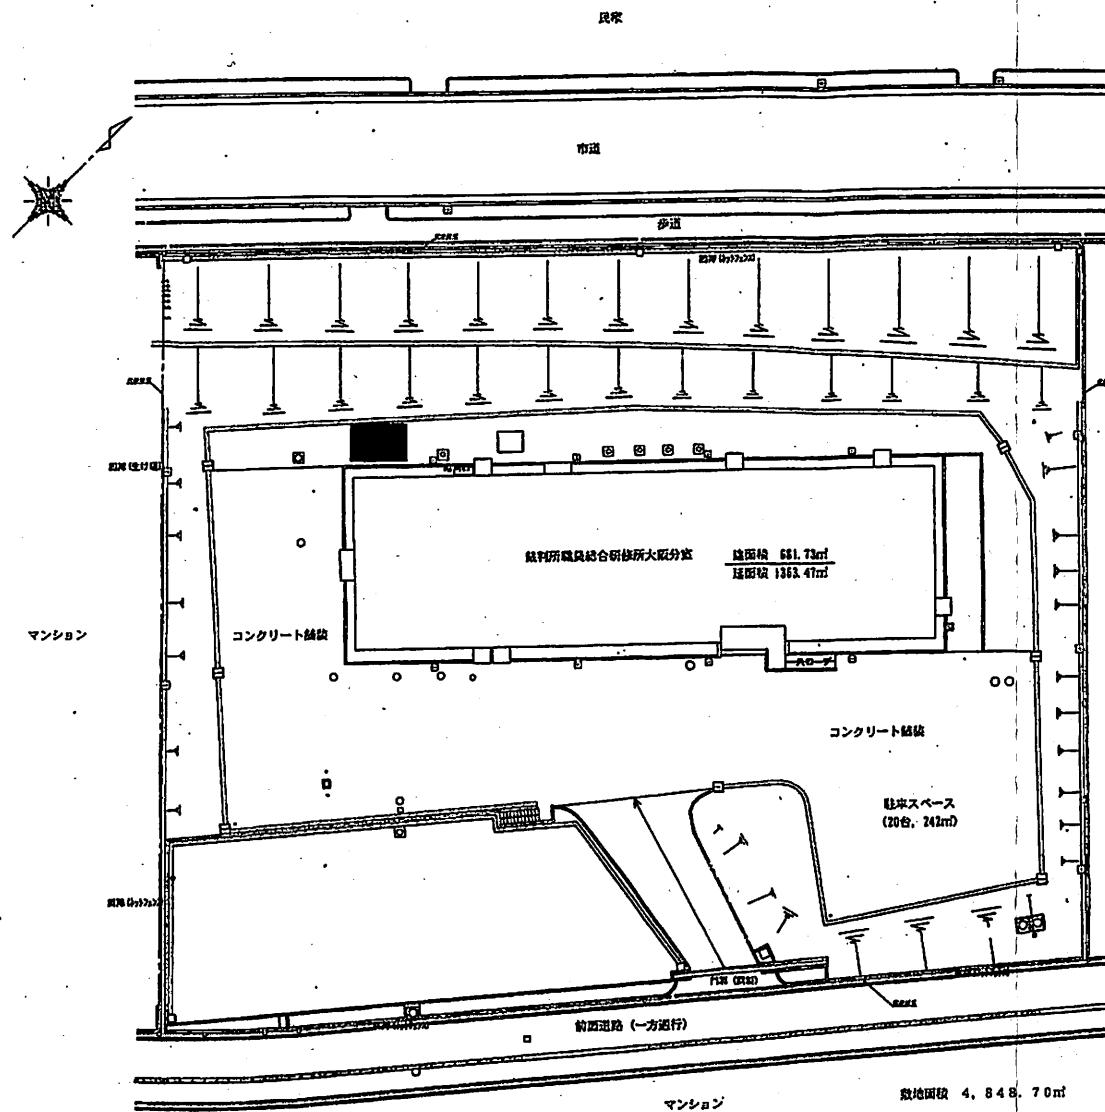

配置図 縮尺1/500

裁判所職員総合研修所大阪分室