


案 内 図

いずみ寮A棟

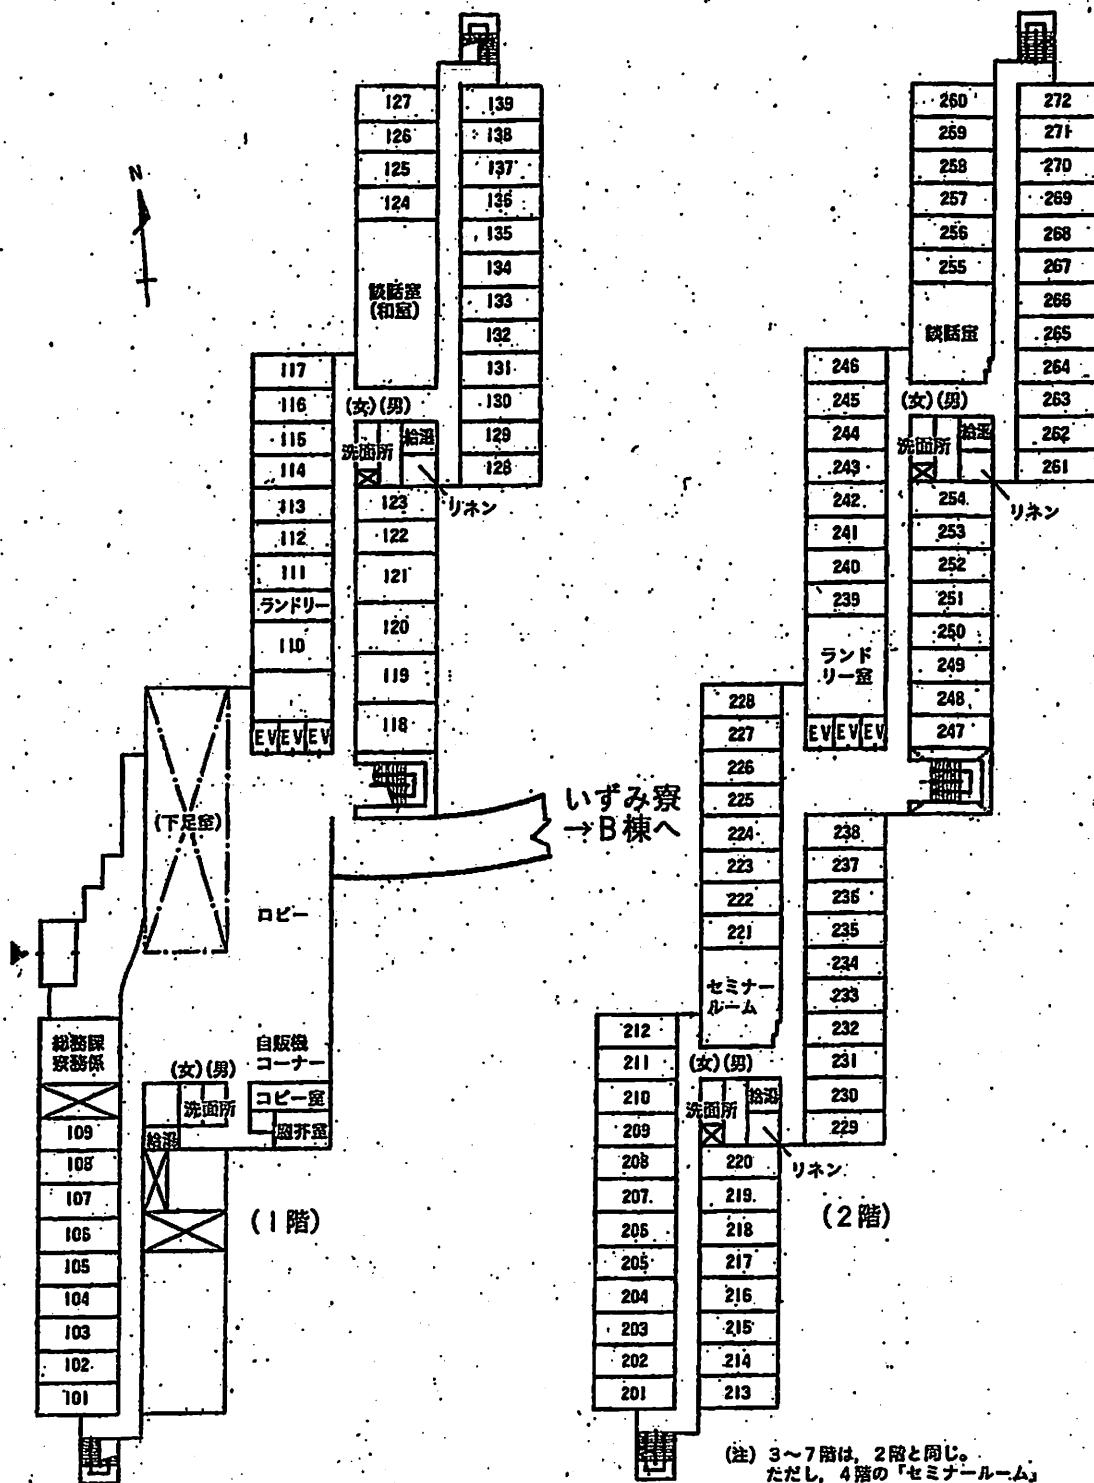

(注) 3～7階は、2階と同じ。  
 ただし、4階の「セミナールーム」  
 記載部分は資料室、また、談話室は、  
 2階、6階が和室、3～5階、7階  
 が洋室である。