


1, 067.21㎡

大阪地方裁判所岸和田支部・岸和田簡易裁判所


1階平面図 S=1/200

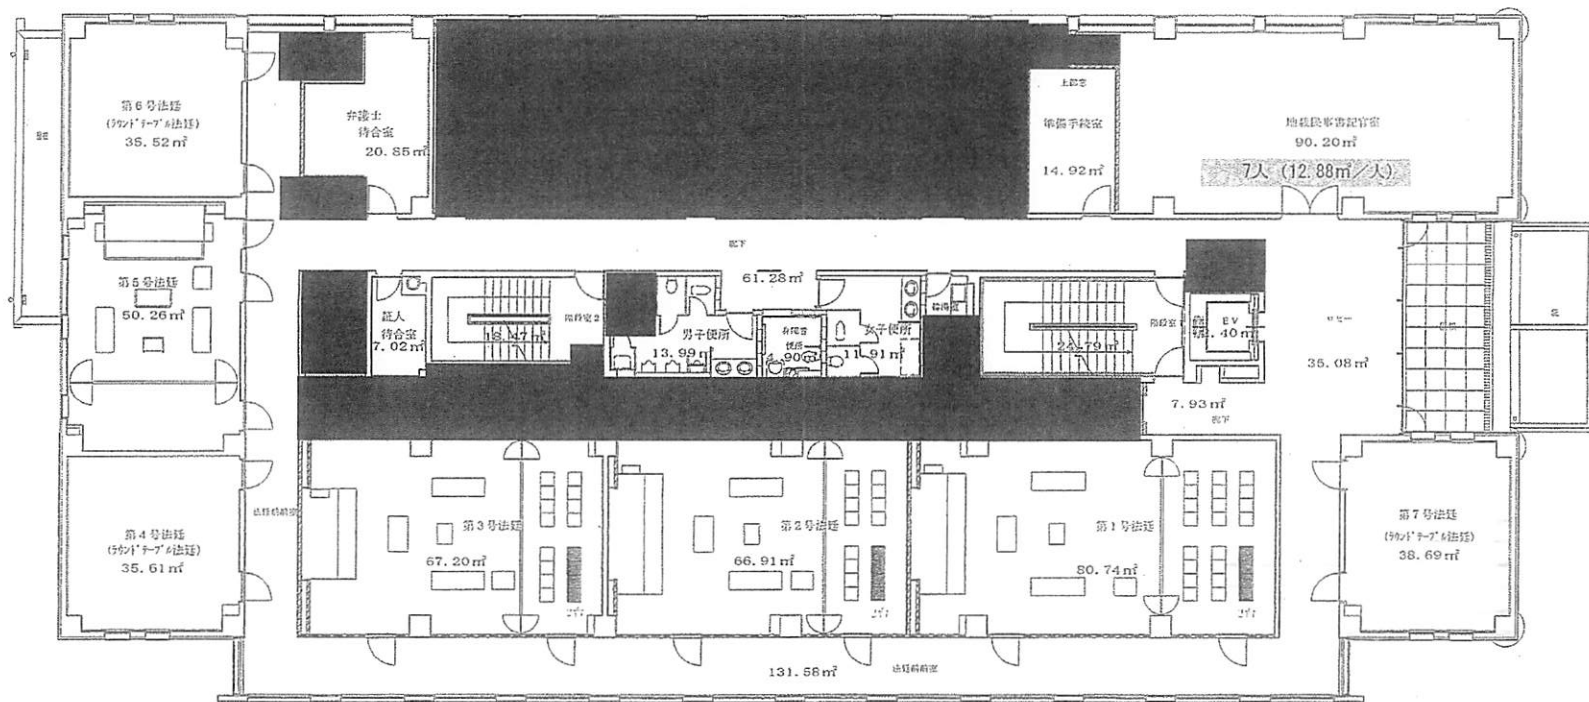

1, 032.22 m²

大阪地方裁判所岸和田支部・岸和田簡易裁判所


2階平面図 S=1/200

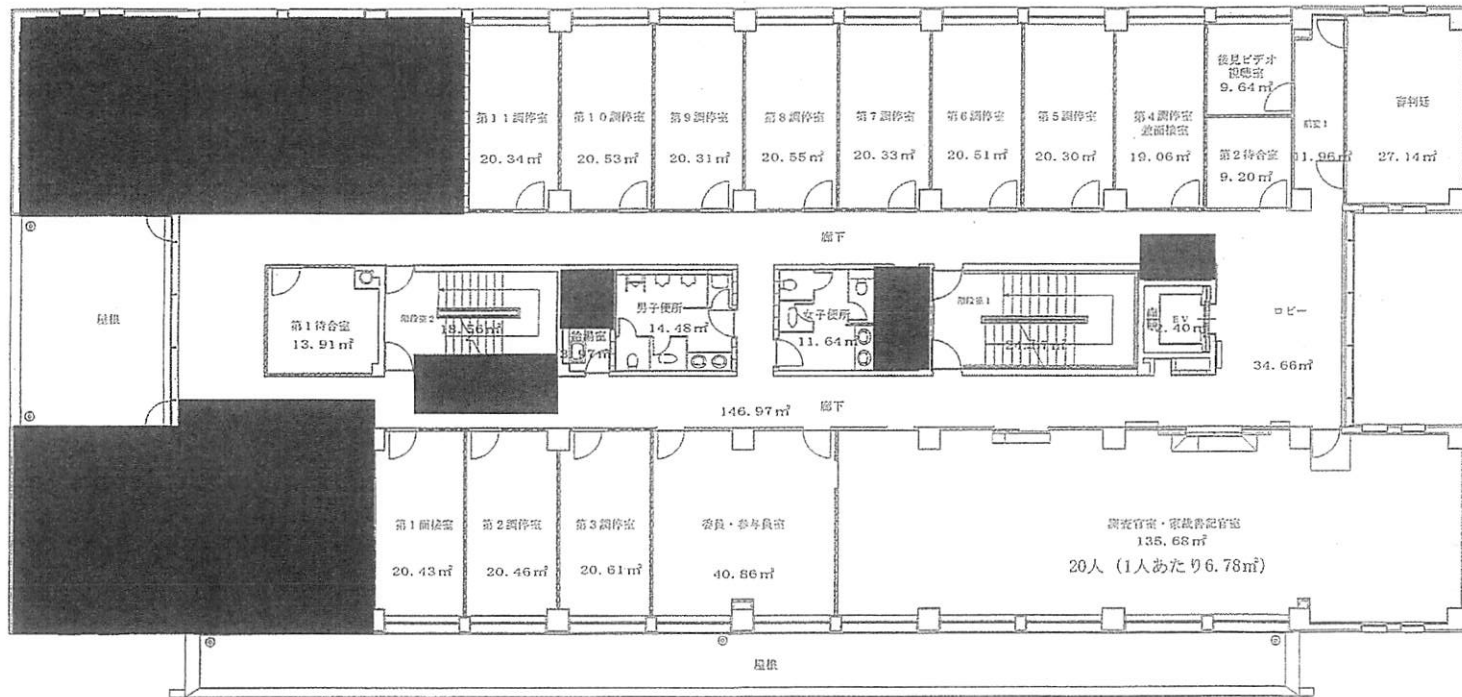

904.86 m²

大阪地方裁判所岸和田支部・岸和田簡易裁判所



3階平面図 S=1/200

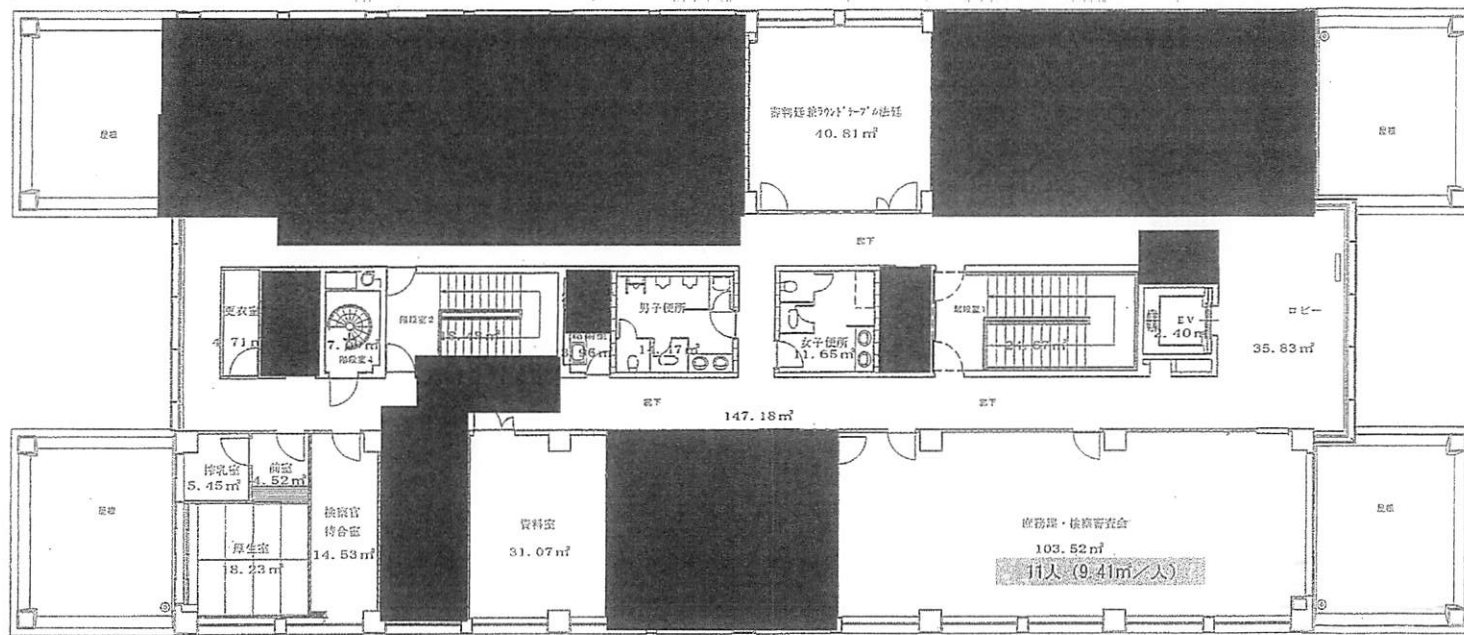

762.79 m²

大阪地方裁判所岸和田支部・岸和田簡易裁判所

4階平面図 S=1/200

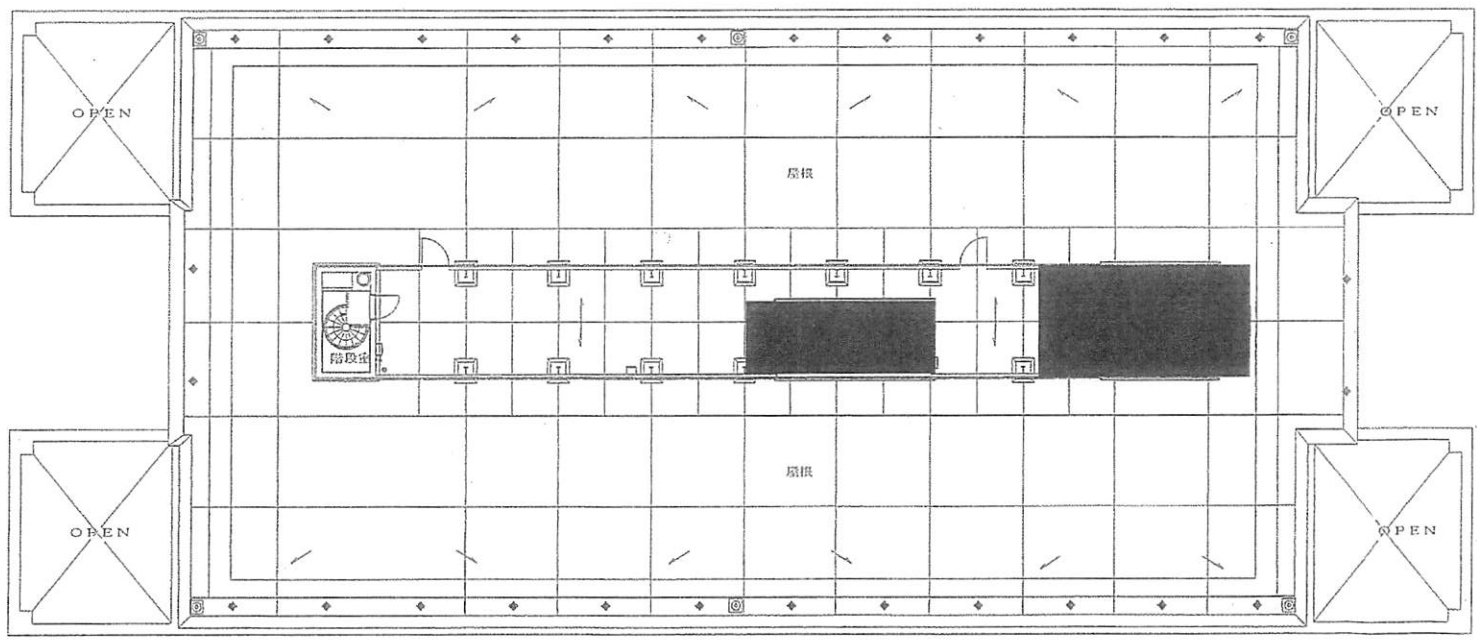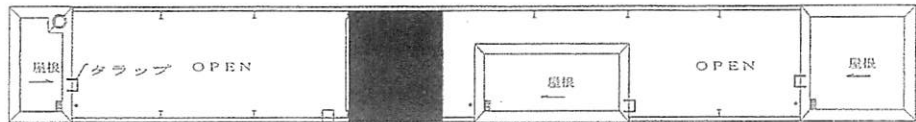

30.05㎡

大阪地方裁判所岸和田支部・岸和田簡易裁判所

屋上平面図 S=1/200