



大阪地方裁判所堺支部・堺簡易裁判所  
1階平面図 S=1/200

1,984.89㎡

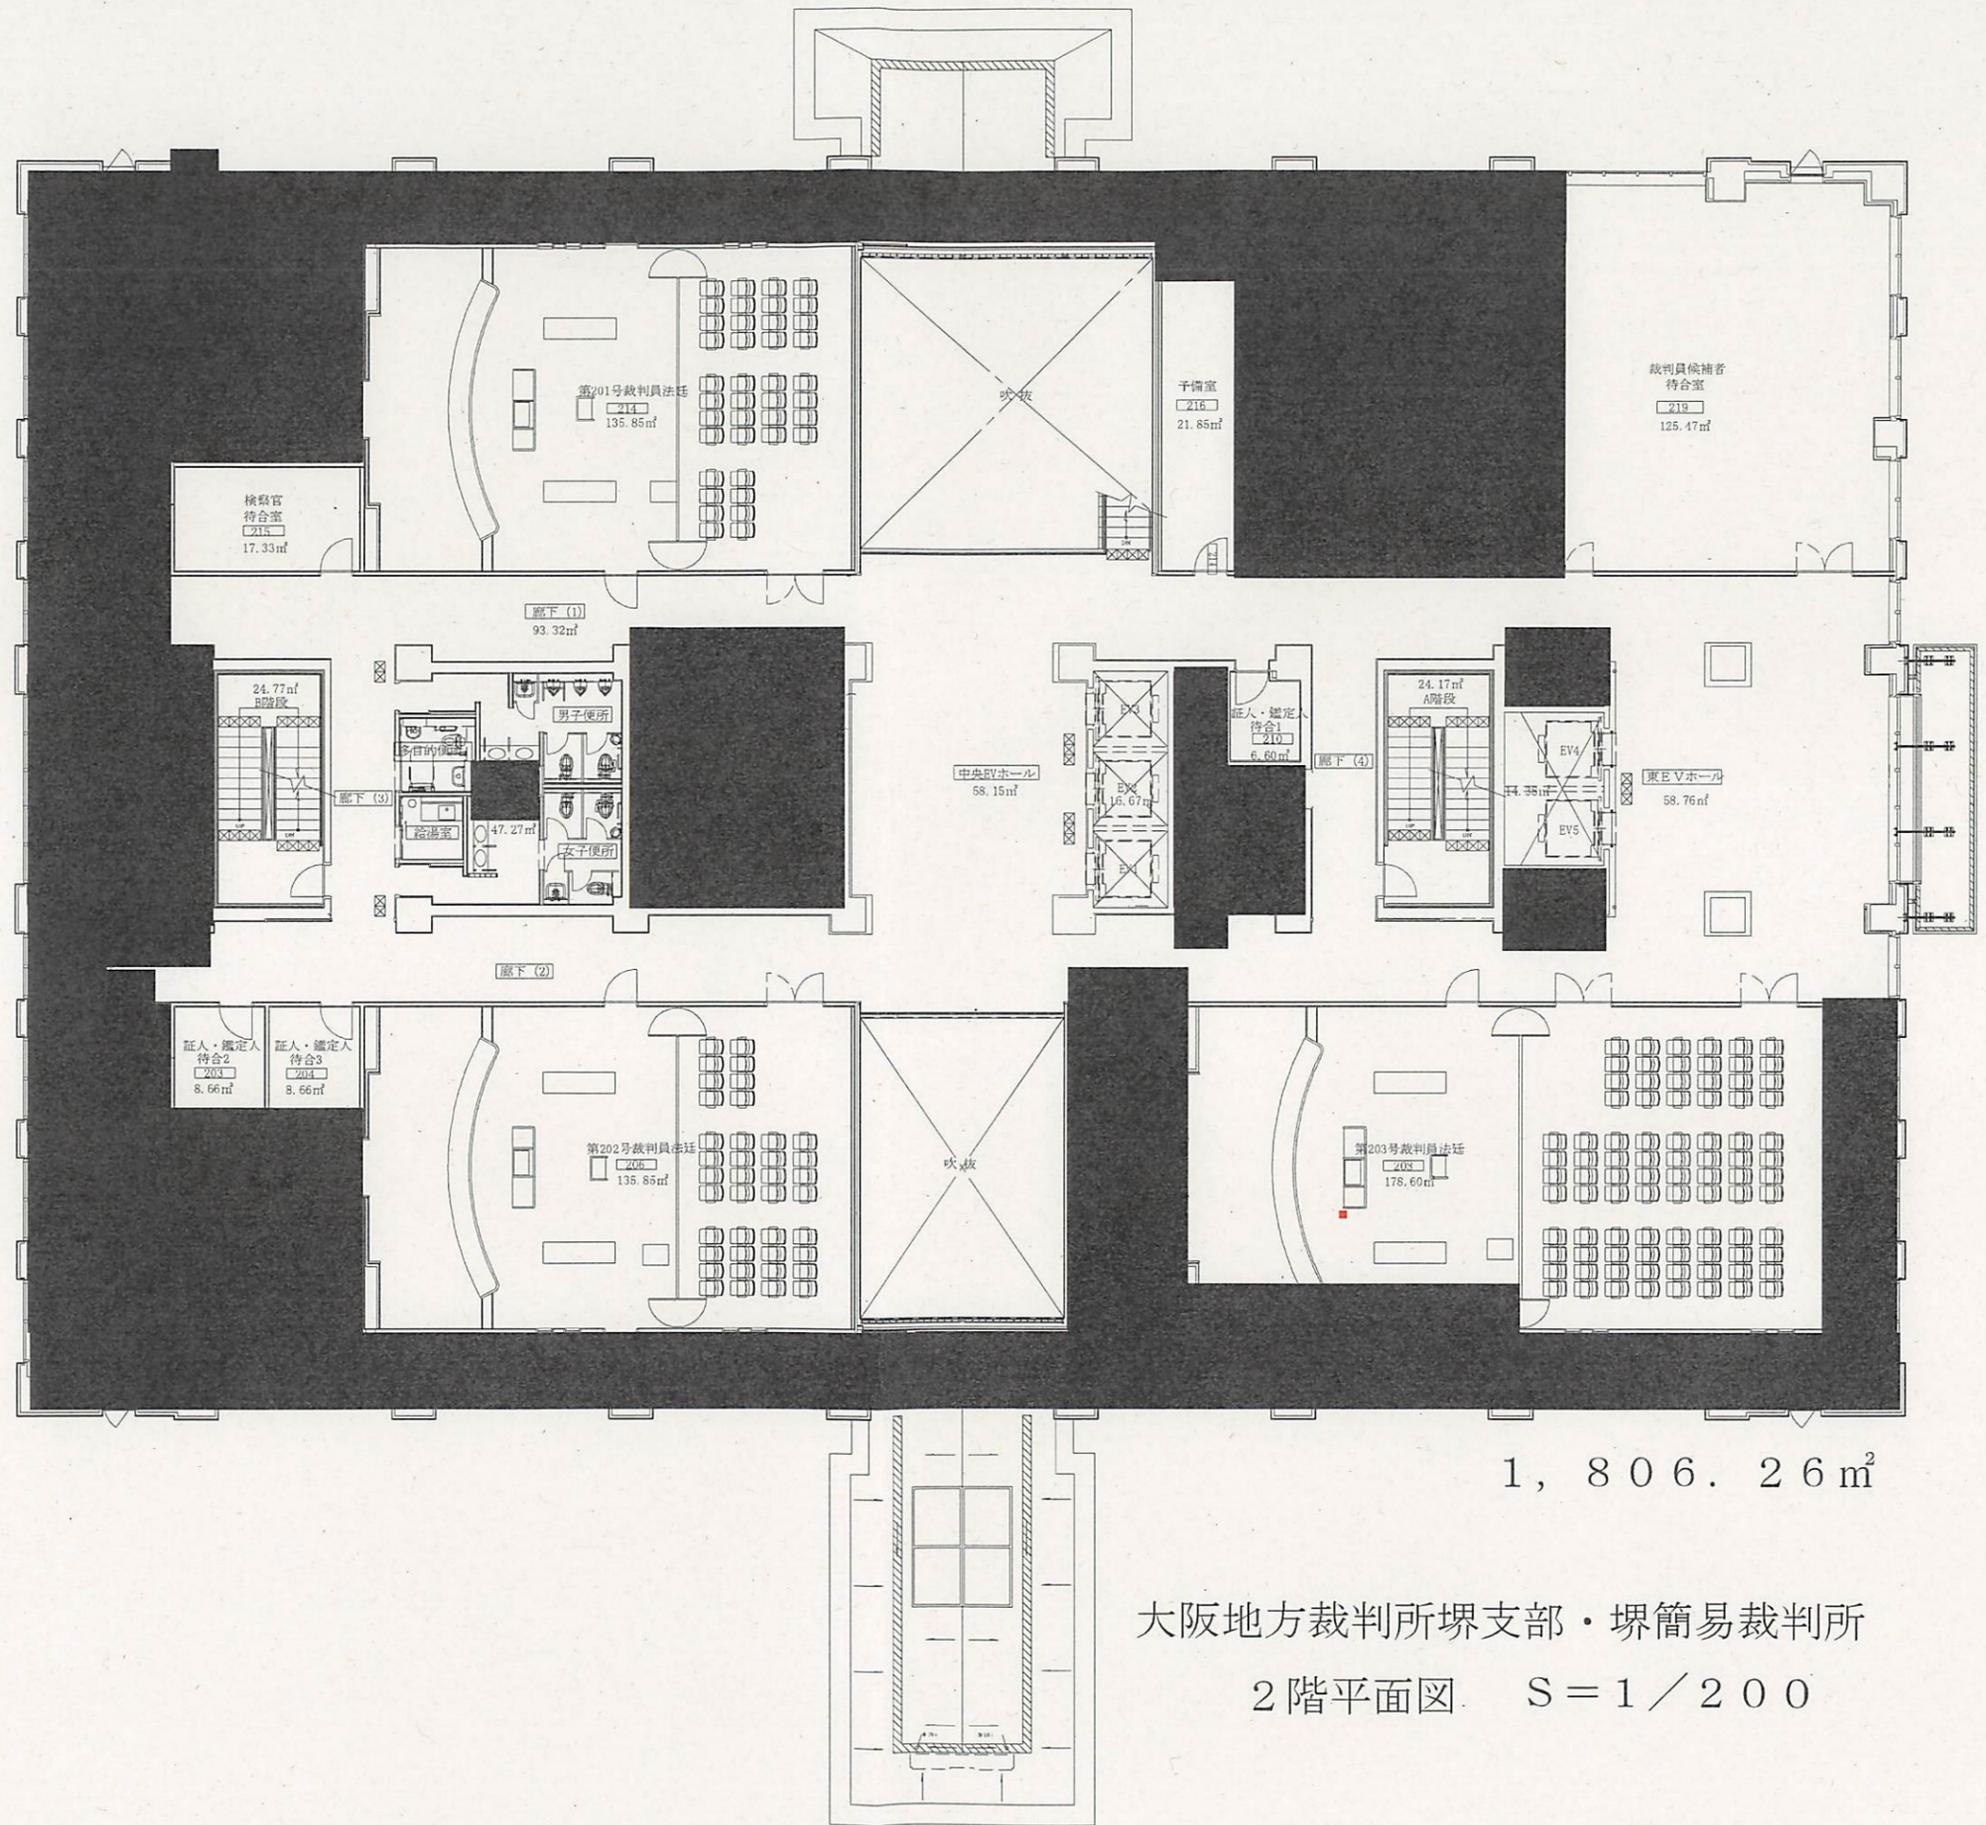

大阪地方裁判所堺支部・堺簡易裁判所

2階平面図 S = 1 / 200

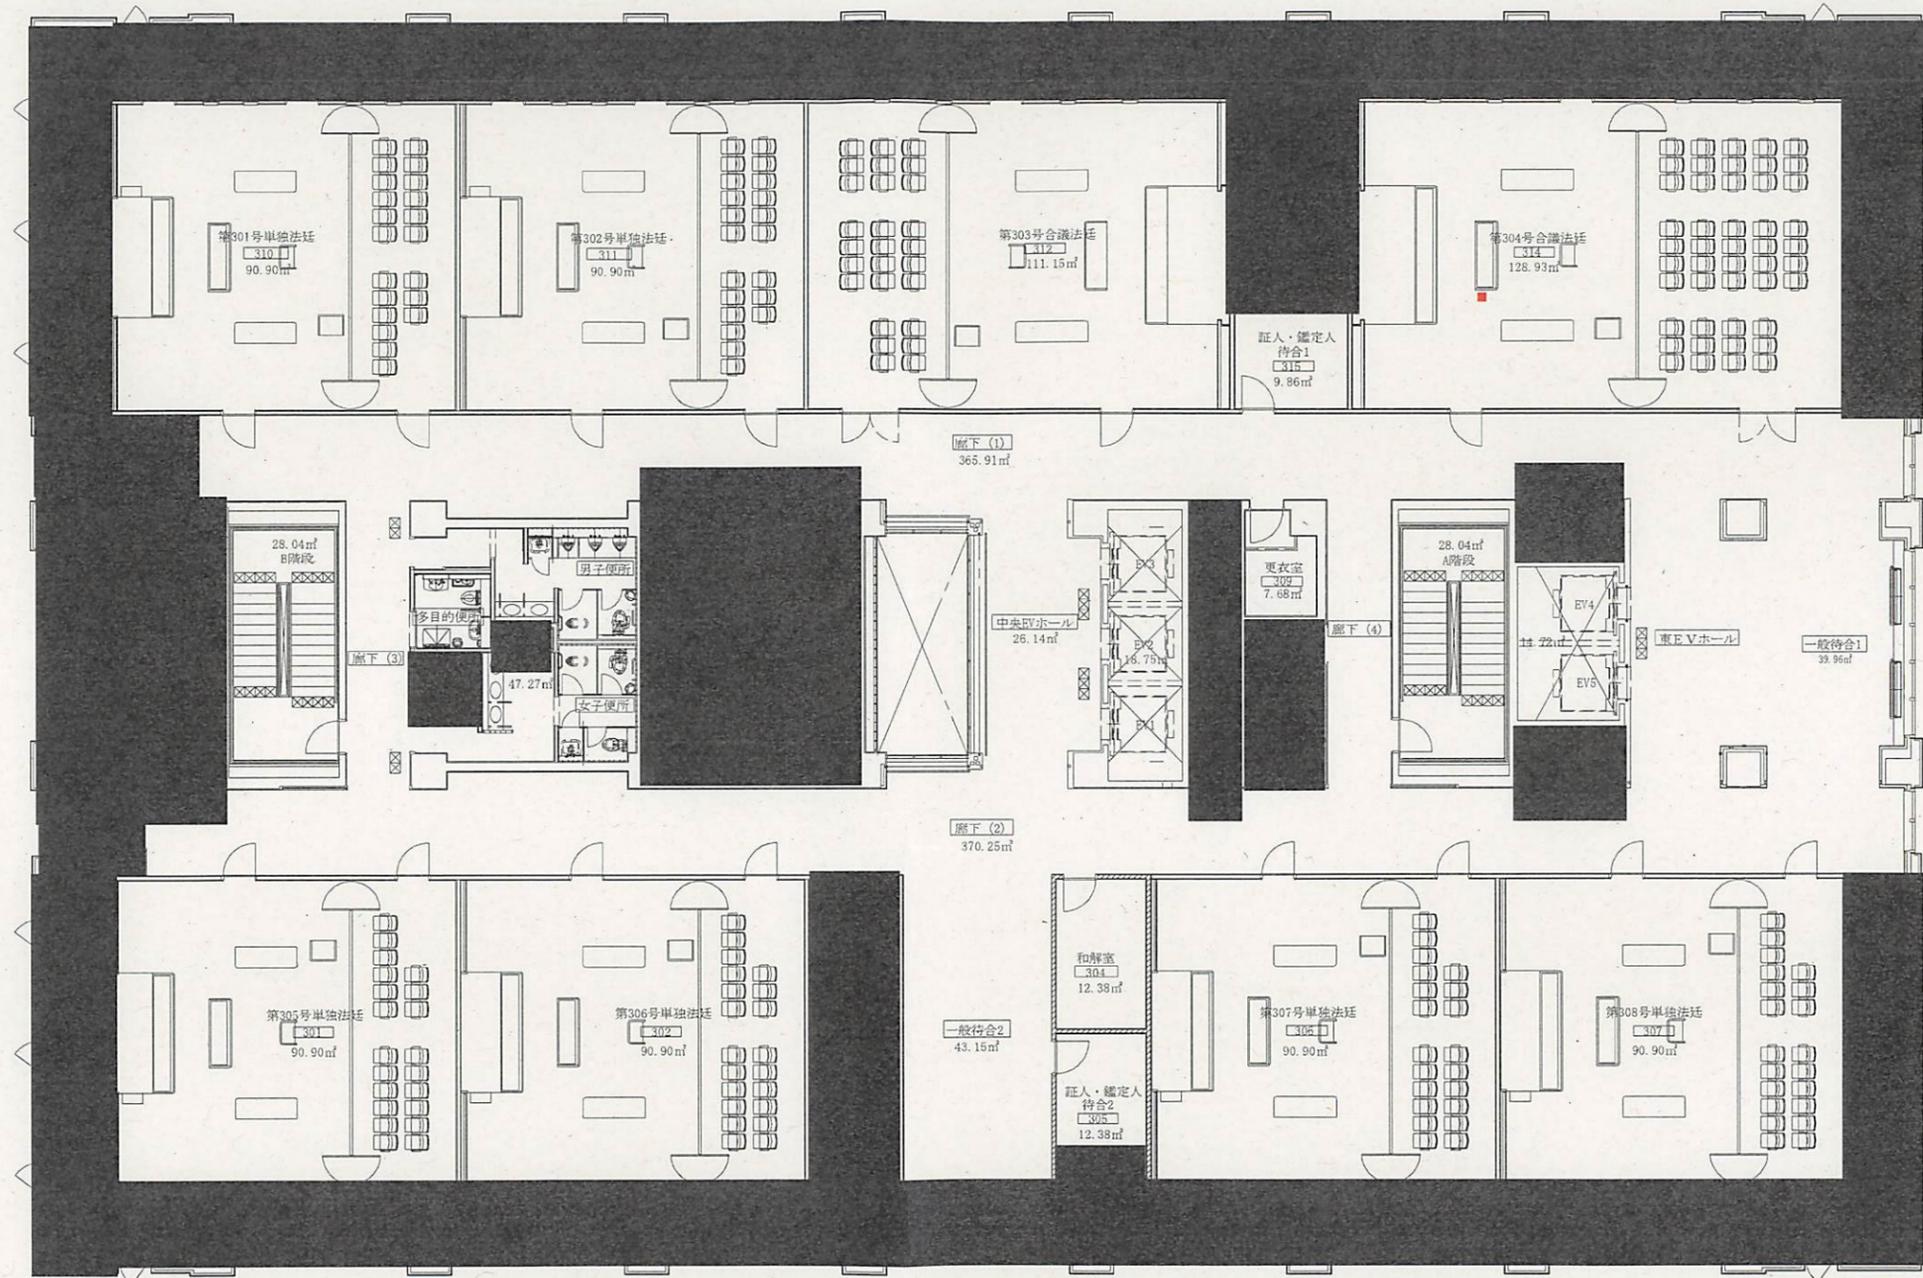


大阪地方裁判所堺支部・堺簡易裁判所 1,920.72㎡

3階平面図 S=1/200






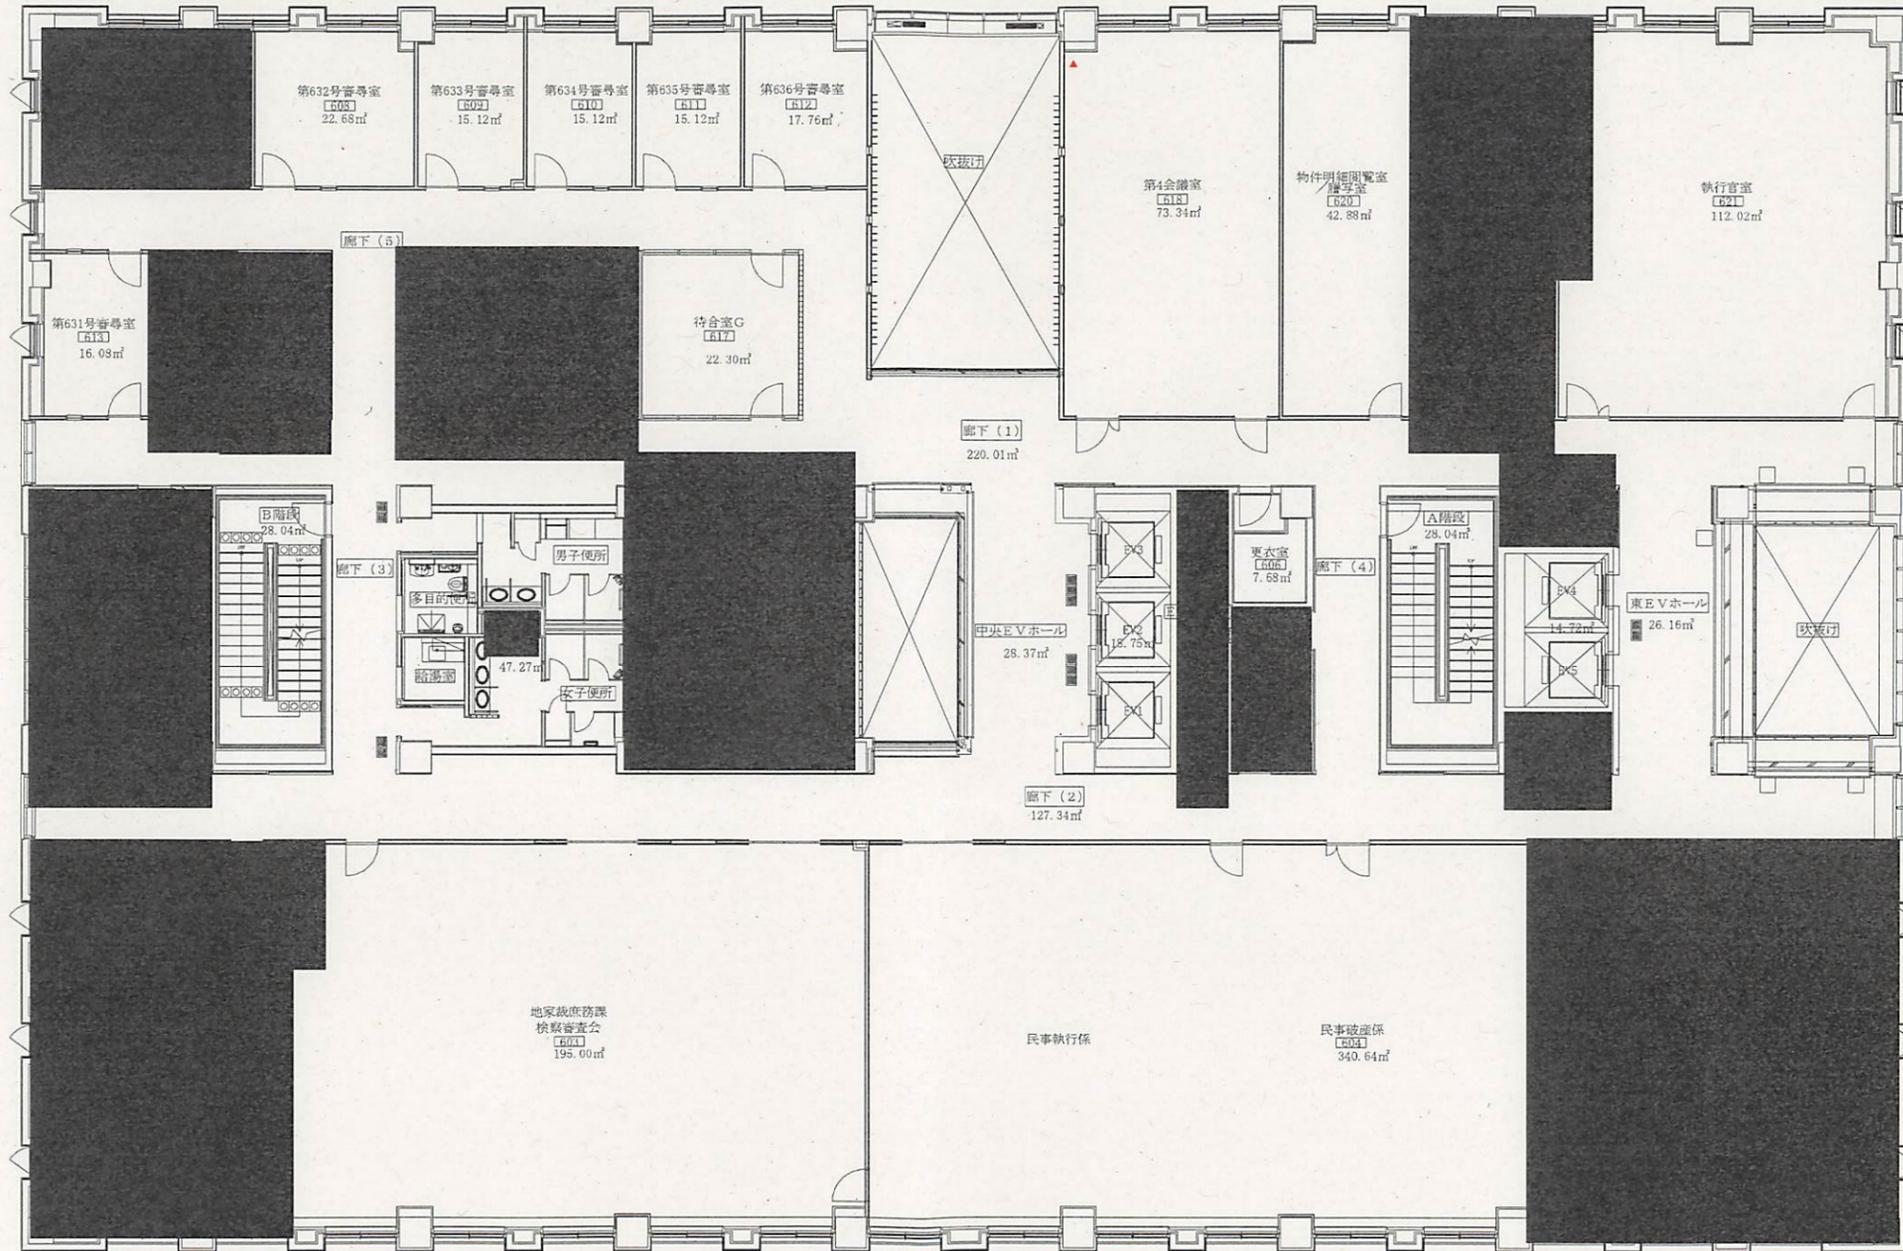

1, 796.96㎡

大阪地方裁判所堺支部・堺簡易裁判所


6階平面図 S=1/200

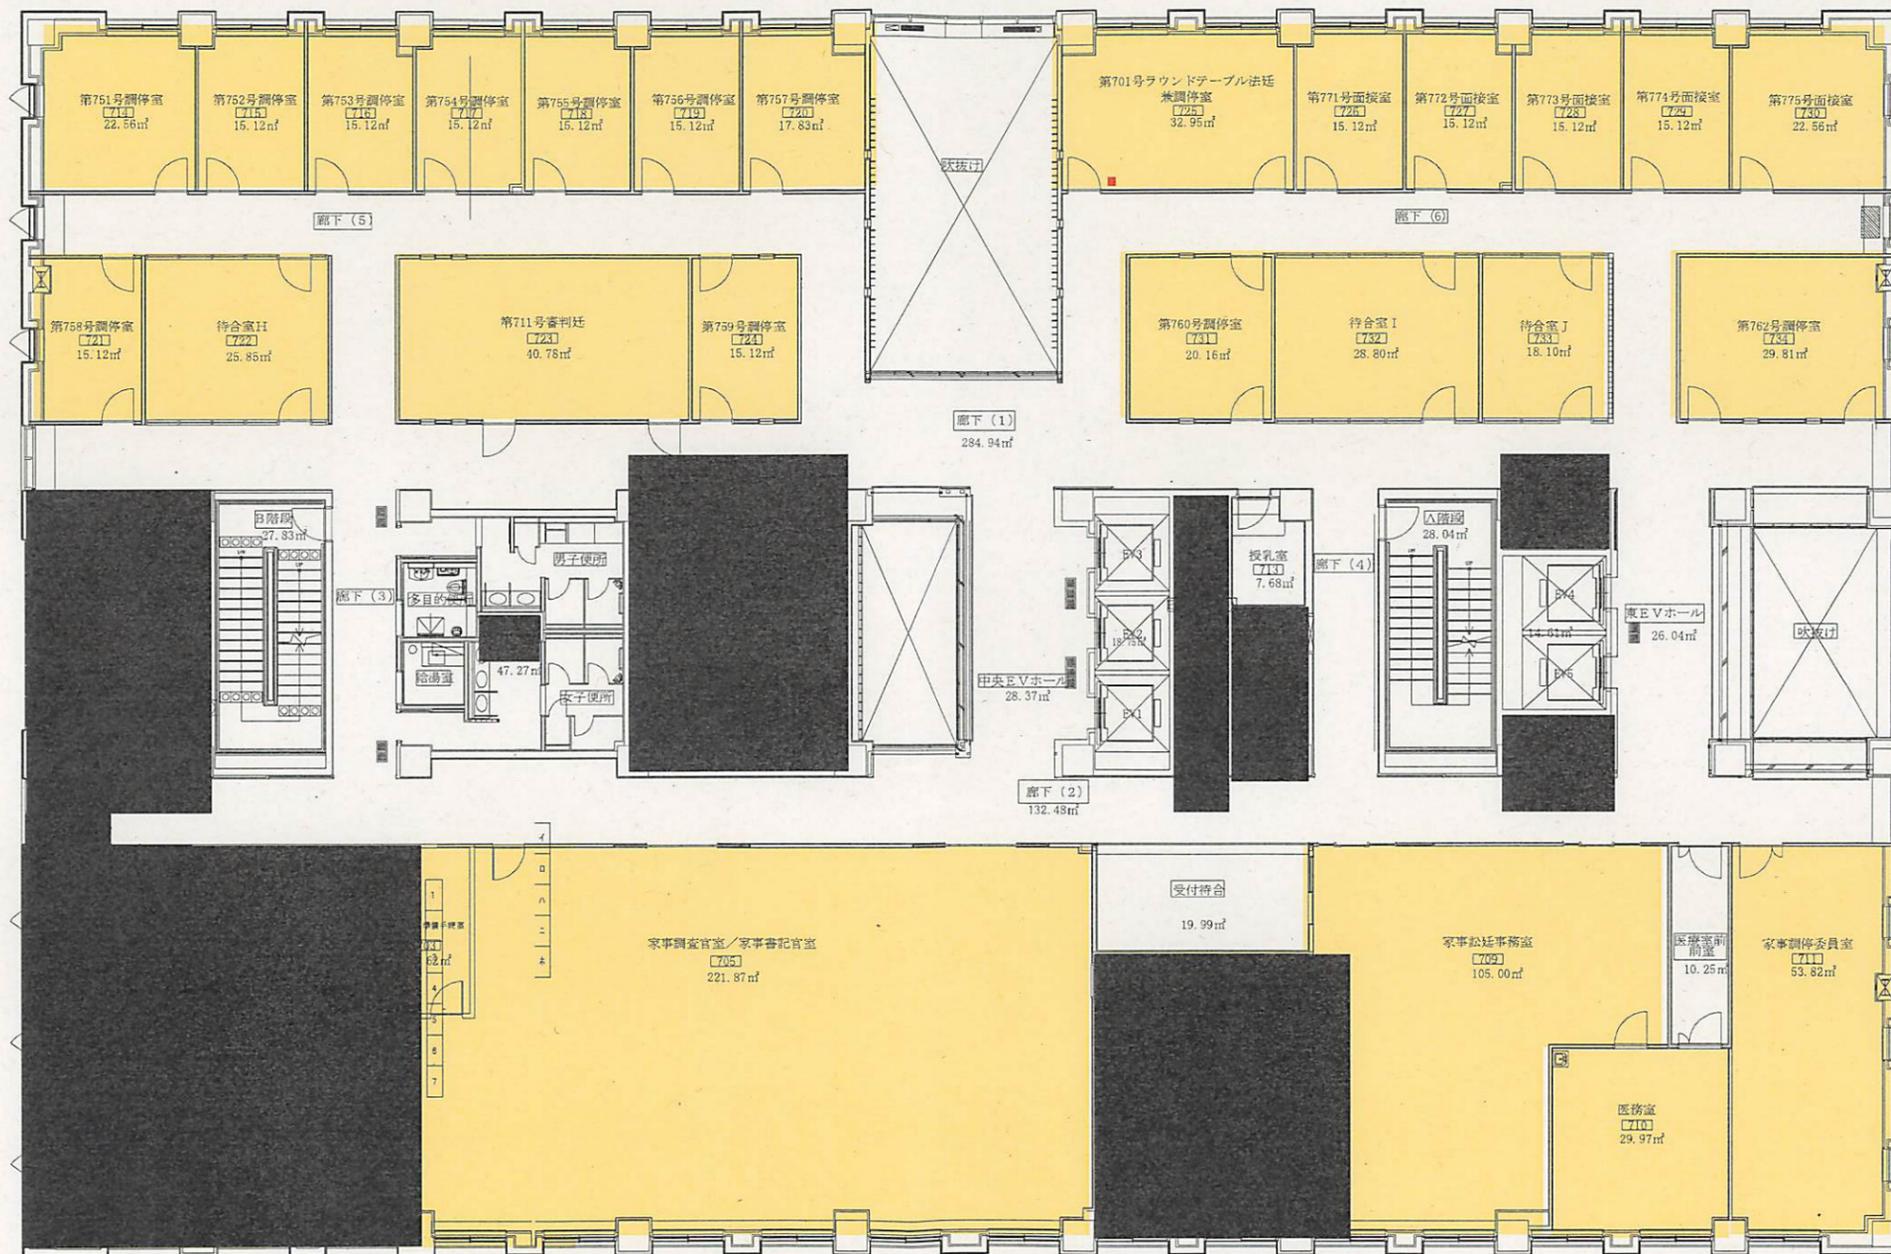

1, 796.96㎡

大阪地方裁判所堺支部・堺簡易裁判所


7階平面図 S=1/200

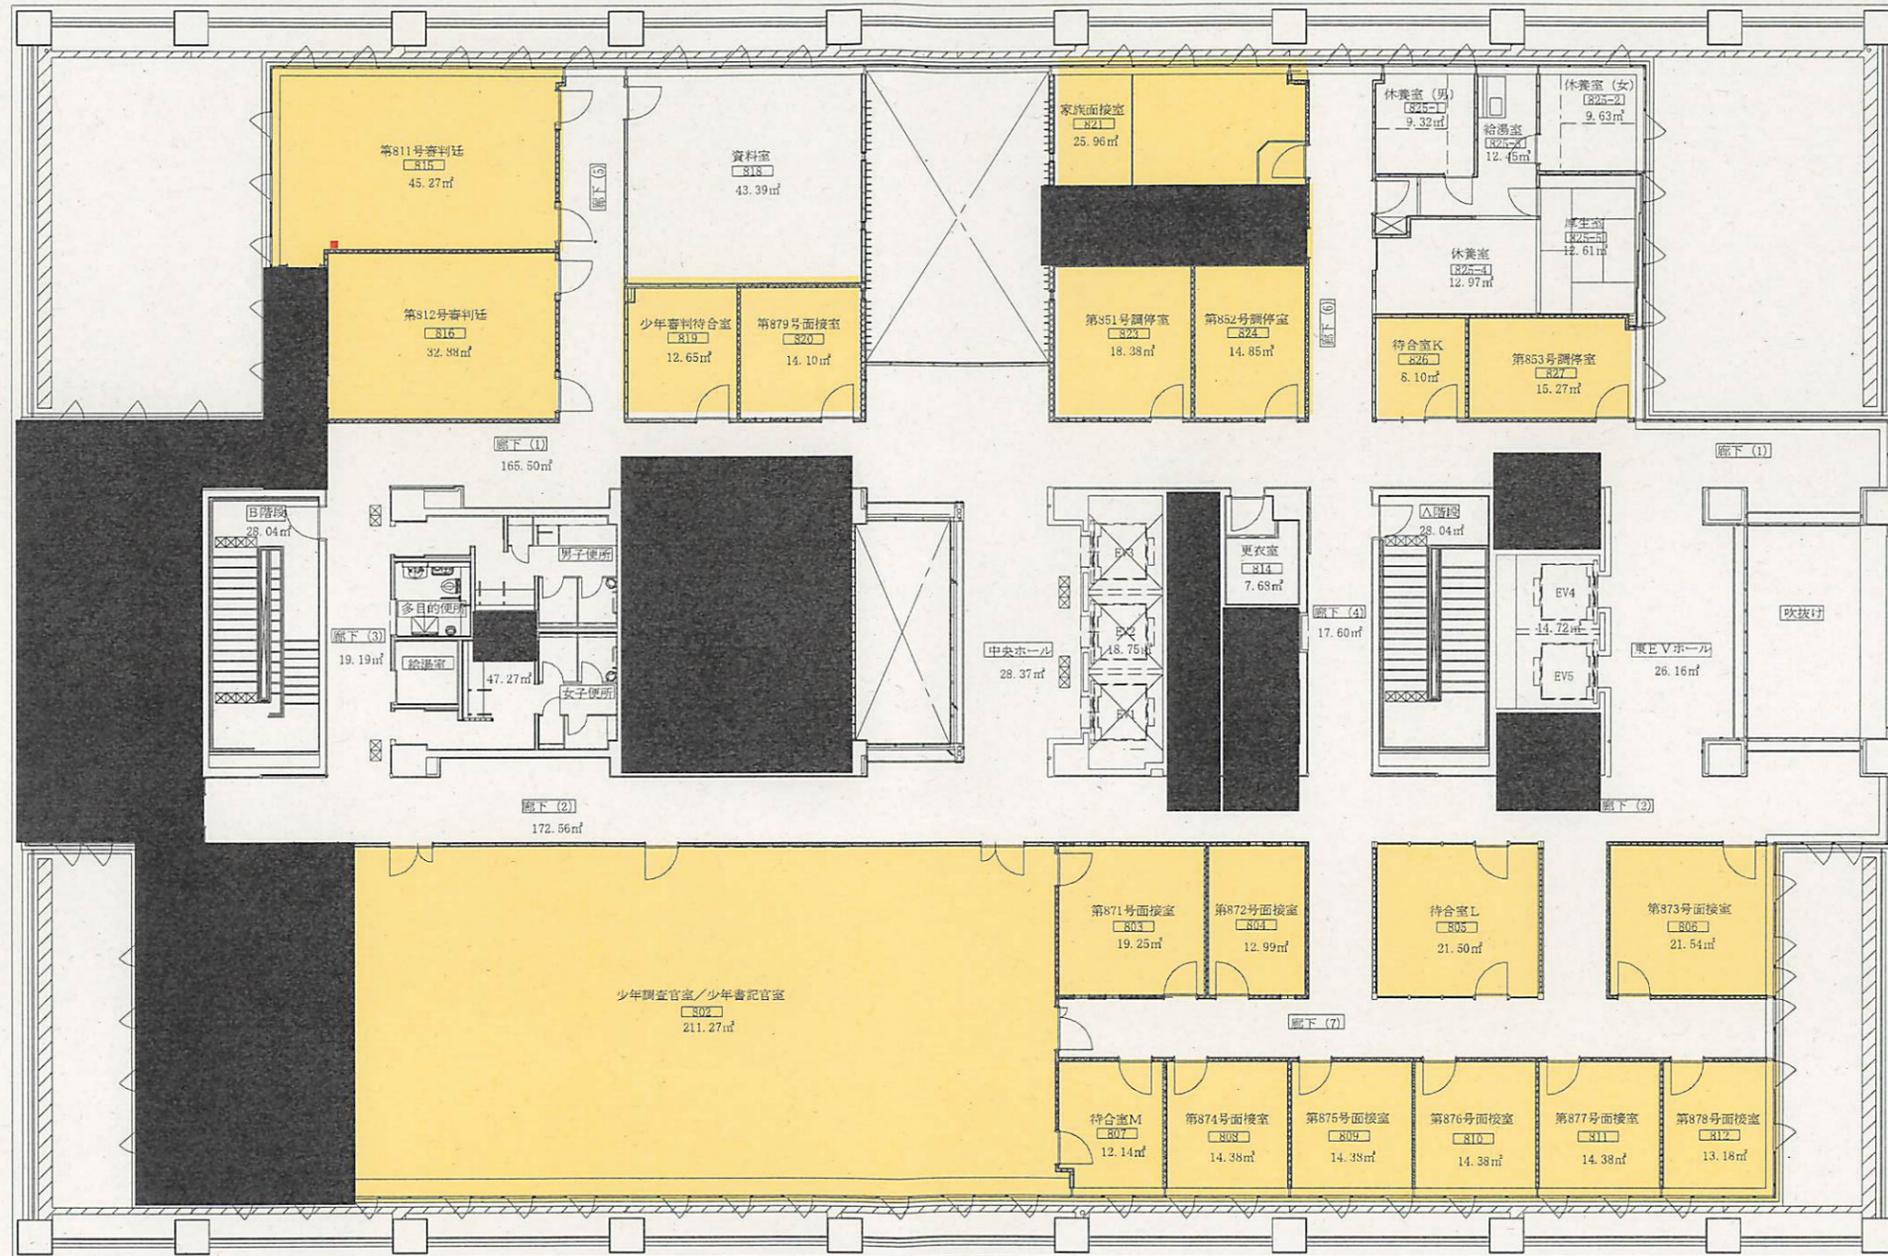

大阪地方裁判所堺支部・堺簡易裁判所

1,462.39㎡

8階平面図 S=1/200

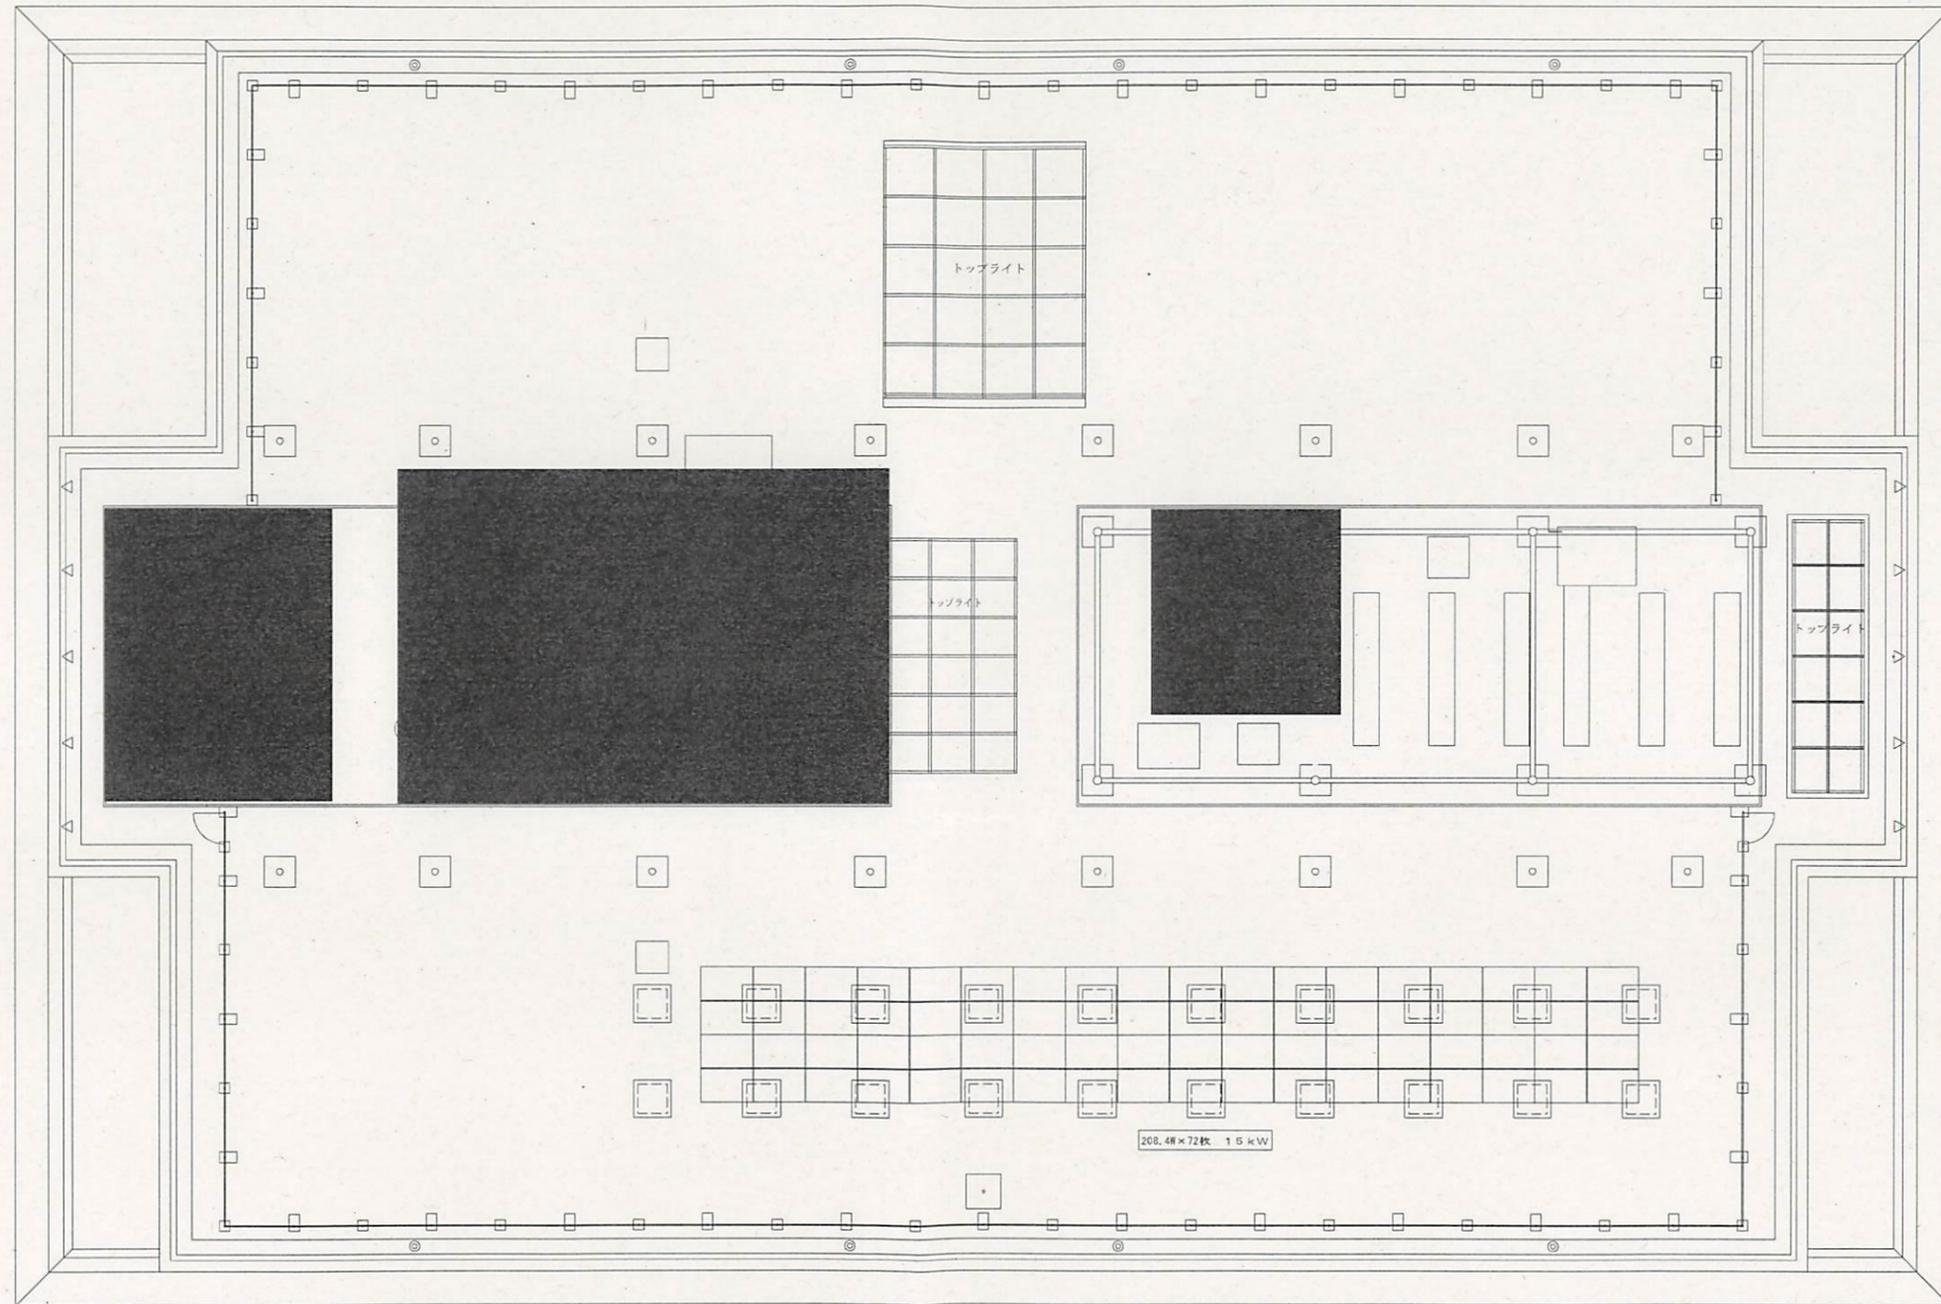

大阪地方裁判所堺支部・堺簡易裁判所

167.71m<sup>2</sup>

屋上平面図 S = 1 / 200