



1, 970. 85㎡

大阪地方裁判所堺支部・堺簡易裁判所  
 地下1階平面図 S=1/250

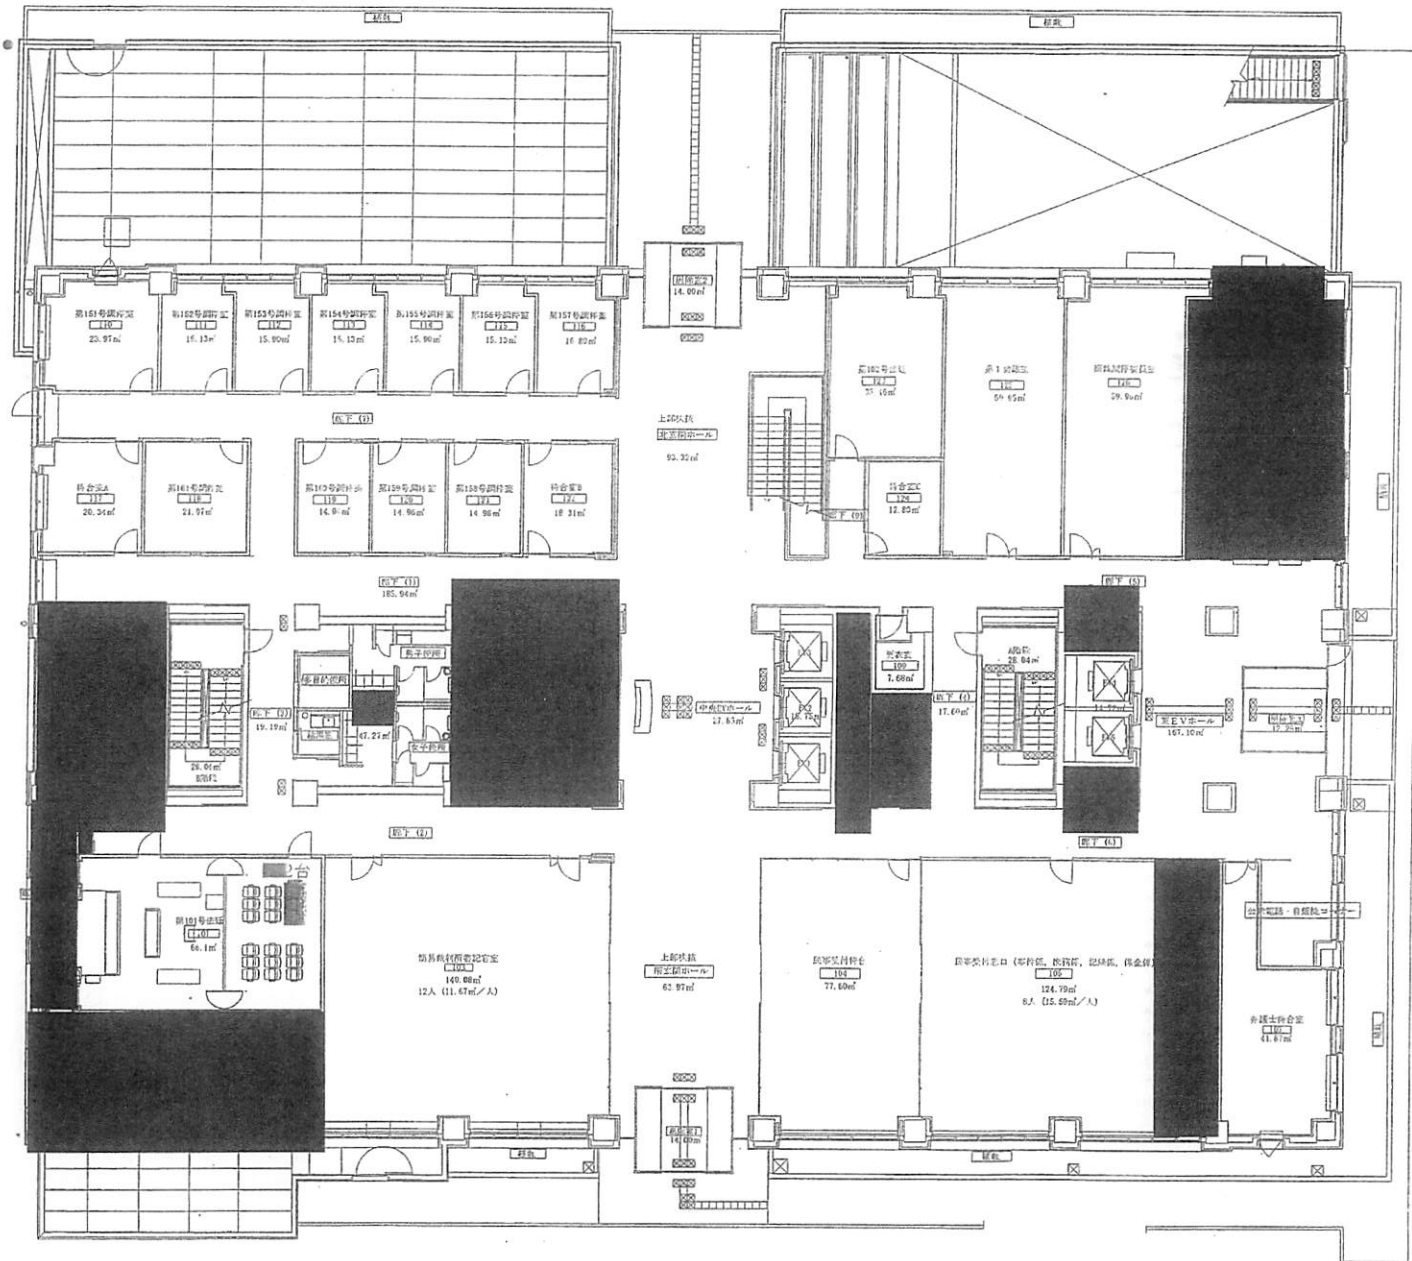


大阪地方裁判所堺支部・堺簡易裁判所  
1階平面図 S=1/250

1,984.89m<sup>2</sup>

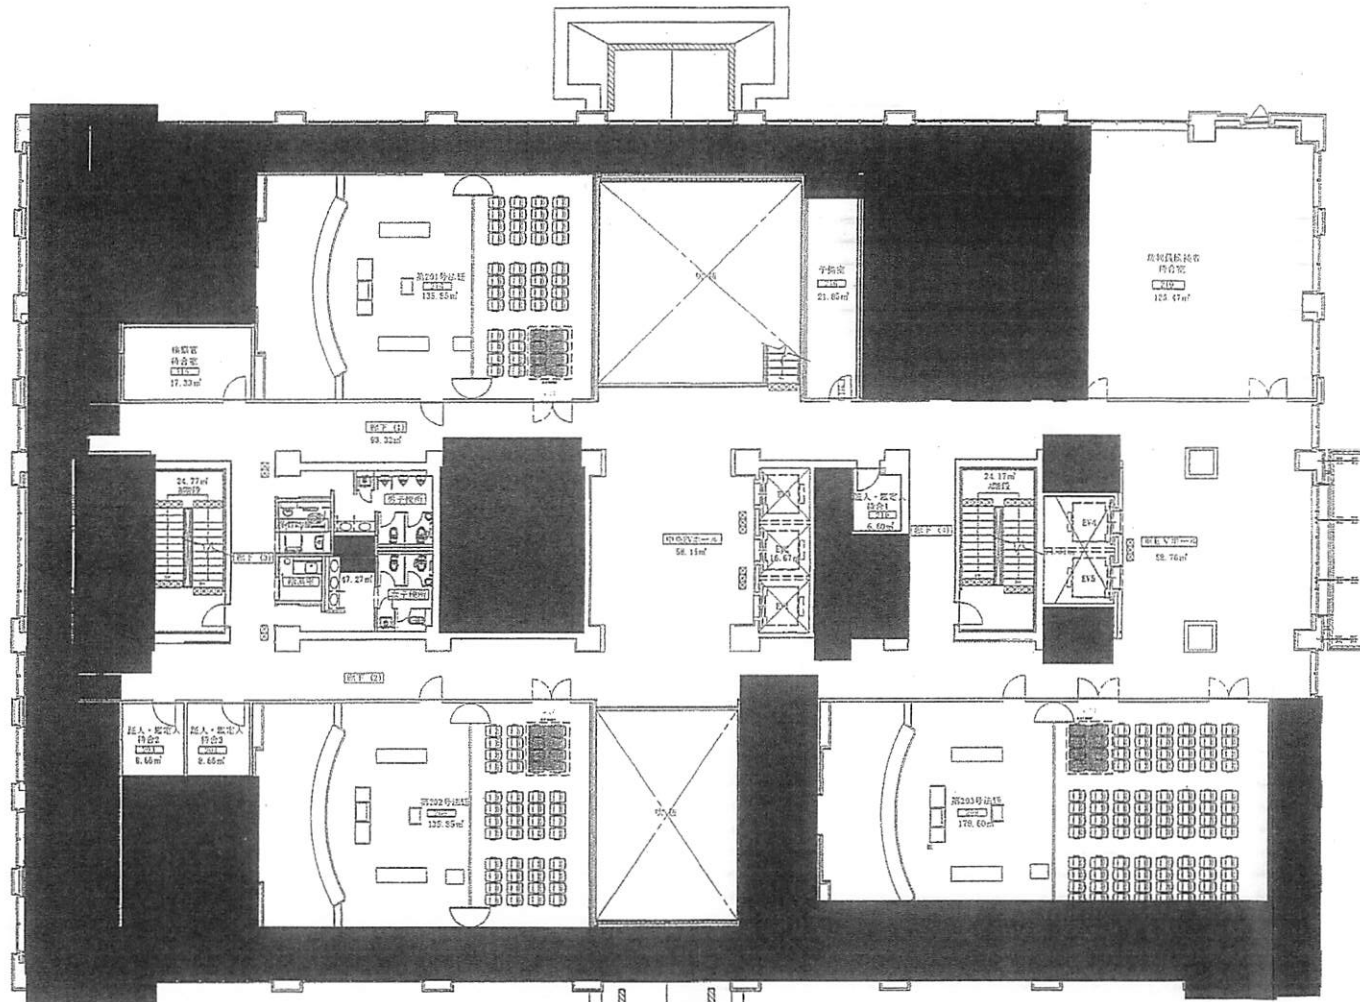


1, 806. 26 m<sup>2</sup>

大阪地方裁判所堺支部・堺簡易裁判所  
2階平面図 S = 1 / 250

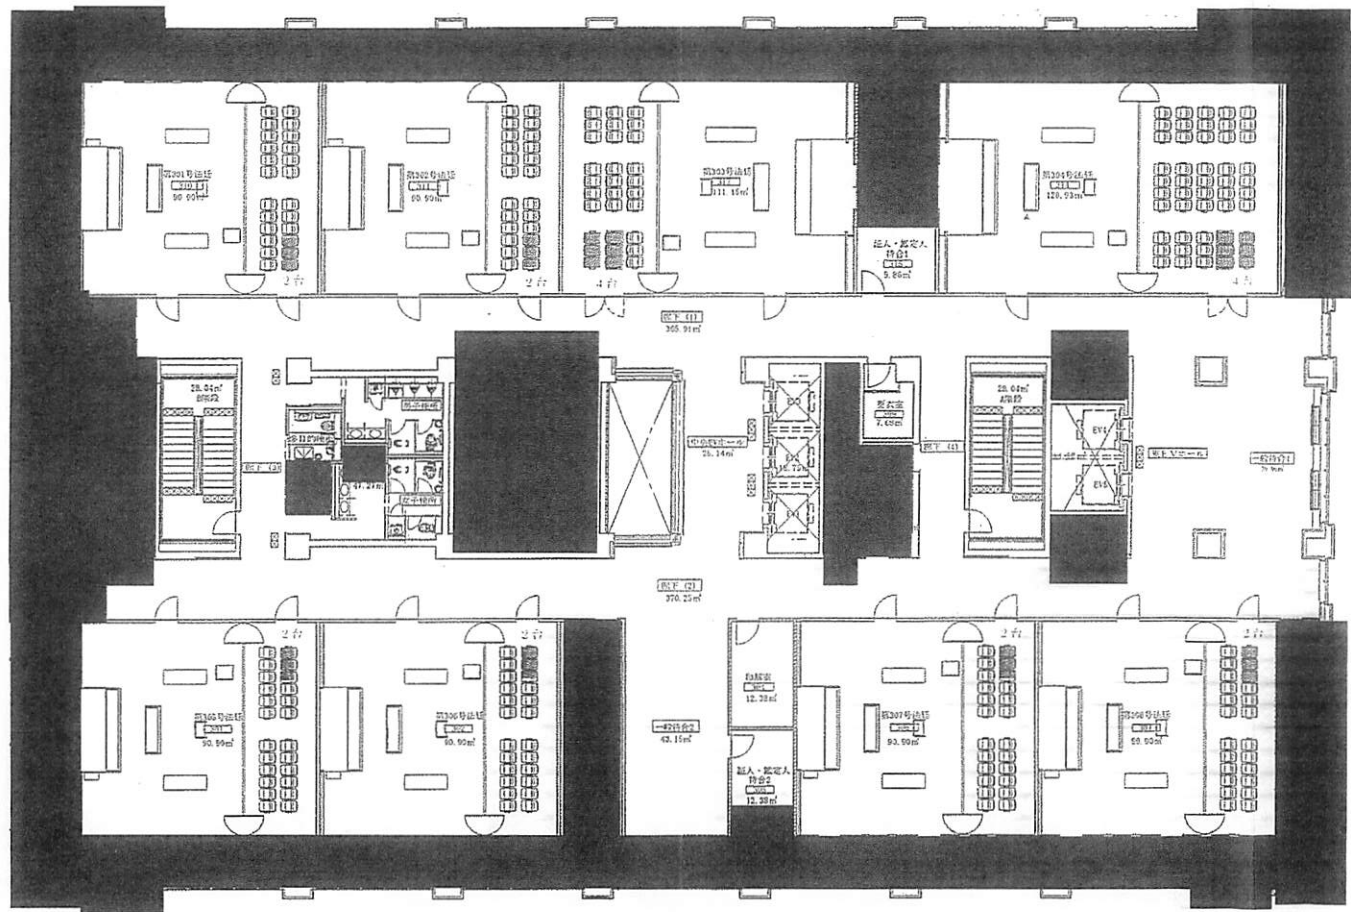

大阪地方裁判所堺支部・堺簡易裁判所 1,920.72<sup>m</sup><sup>2</sup>


3階平面図 S=1/250

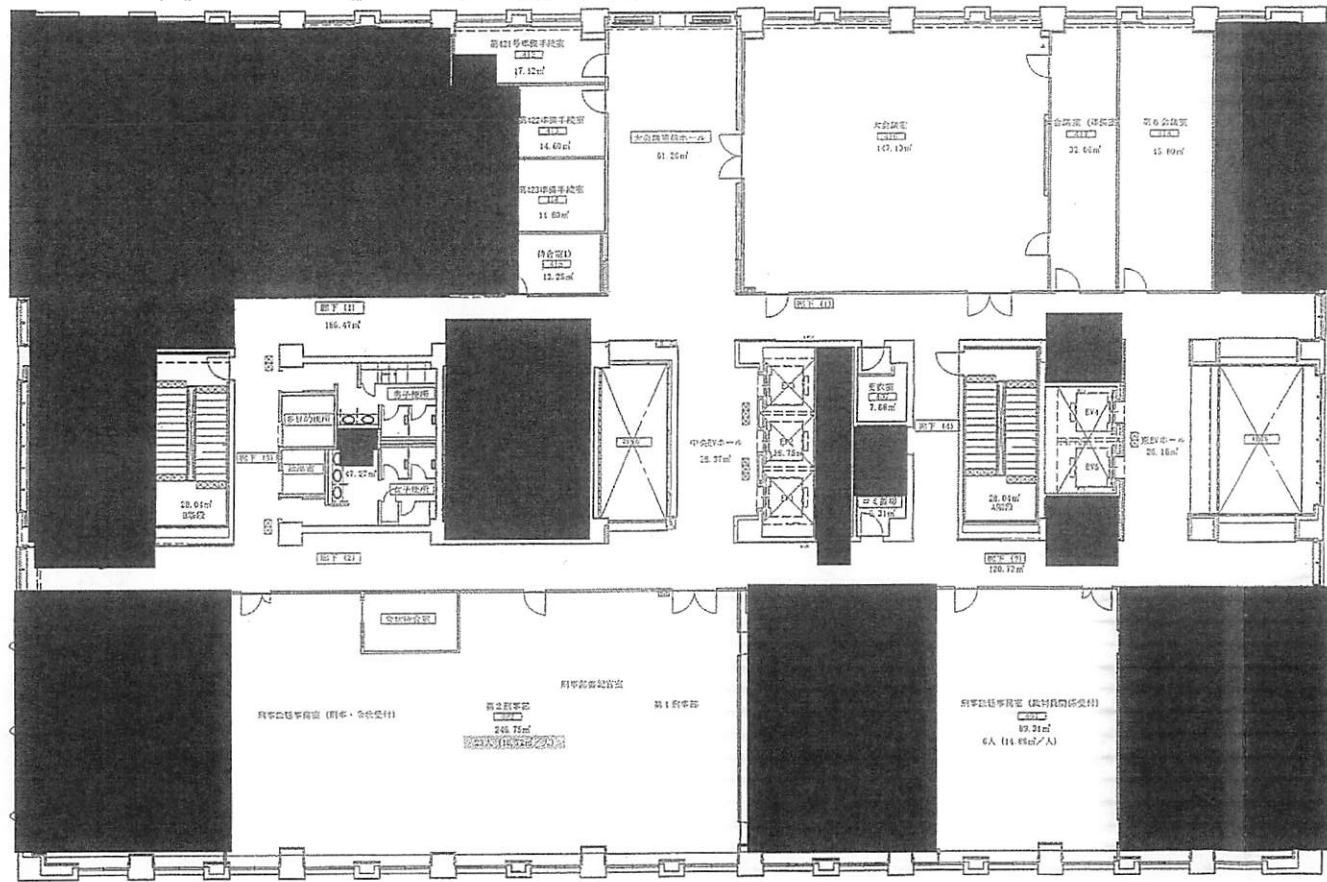

大阪地方裁判所堺支部・堺簡易裁判所

1, 853.19m<sup>2</sup>


4階平面図 S=1/250

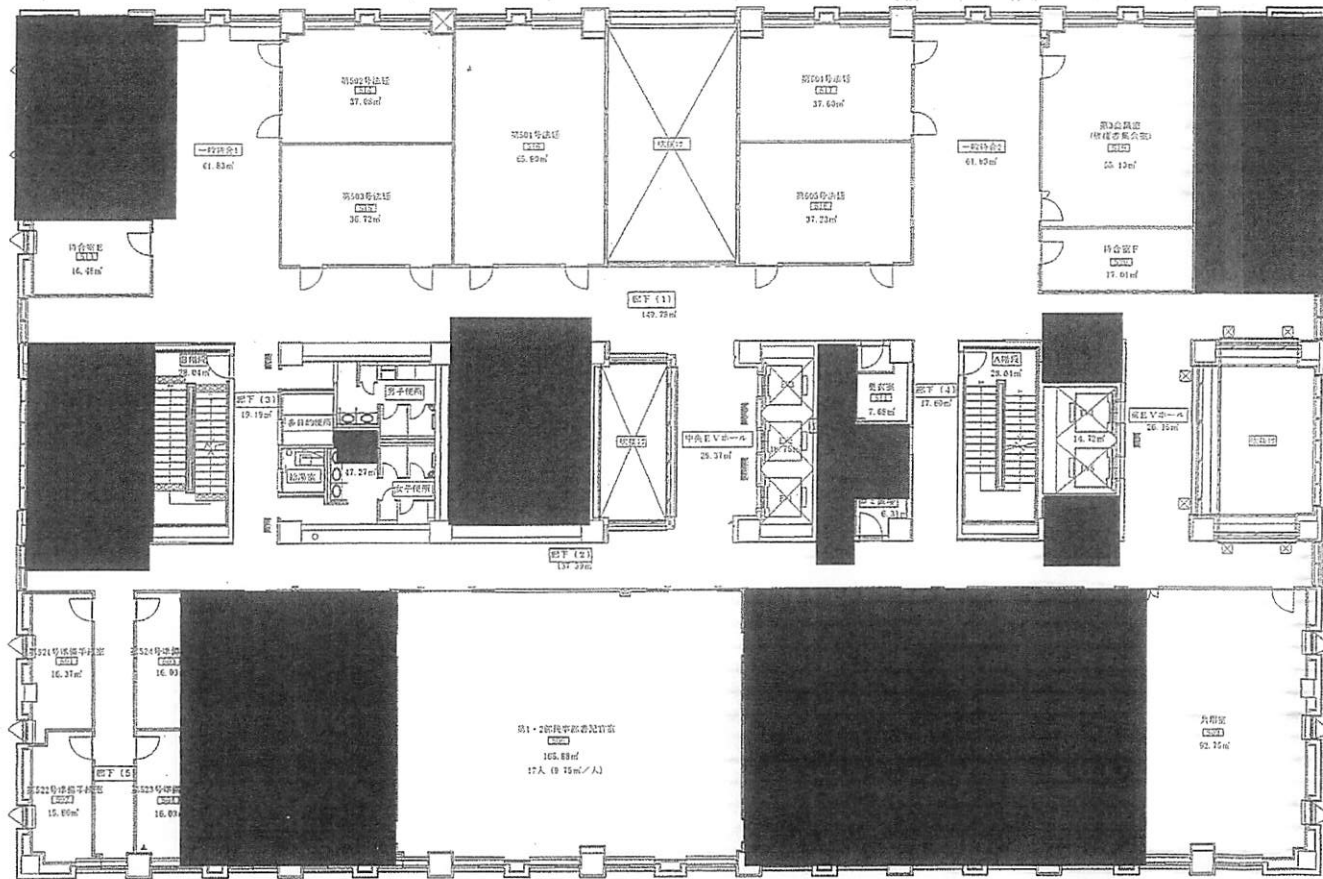

大阪地方裁判所堺支部・堺簡易裁判所

1, 796.96m<sup>2</sup>


5階平面図 S=1/250

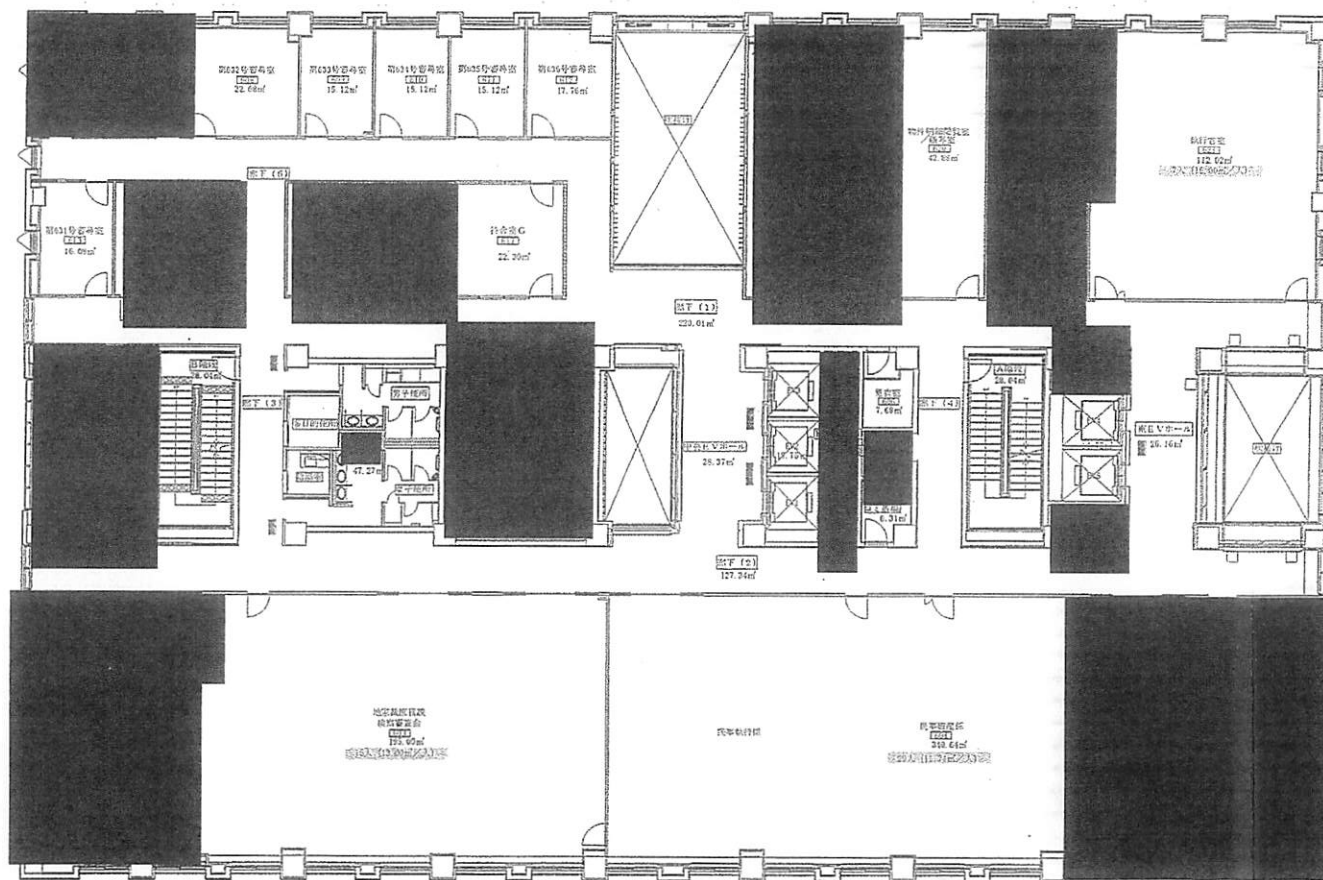

1, 796.96 m<sup>2</sup>

大阪地方裁判所堺支部・堺簡易裁判所

6階平面図 S=1/250

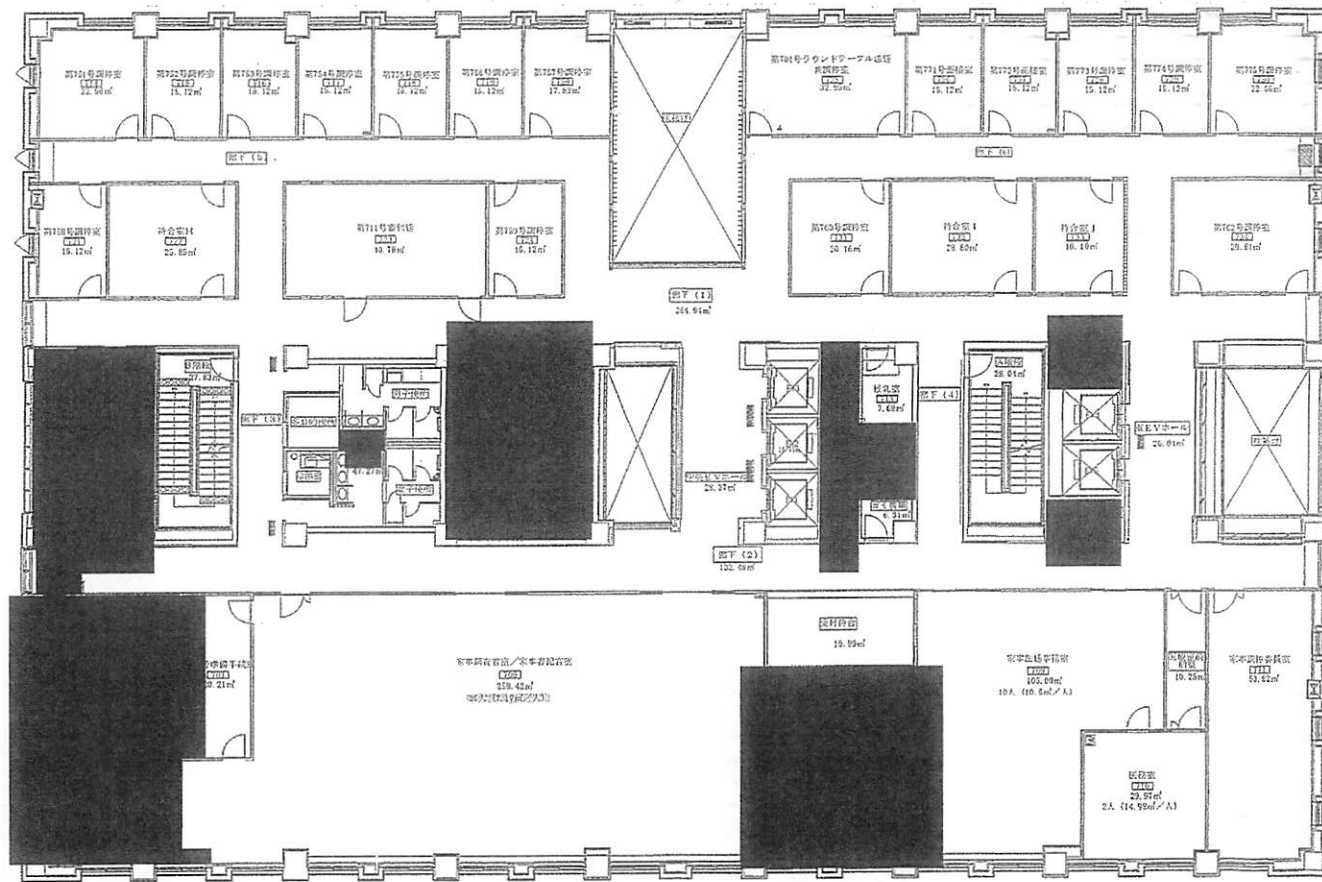


1, 796.96 m<sup>2</sup>

大阪地方裁判所堺支部・堺簡易裁判所

7階平面図 S=1/250




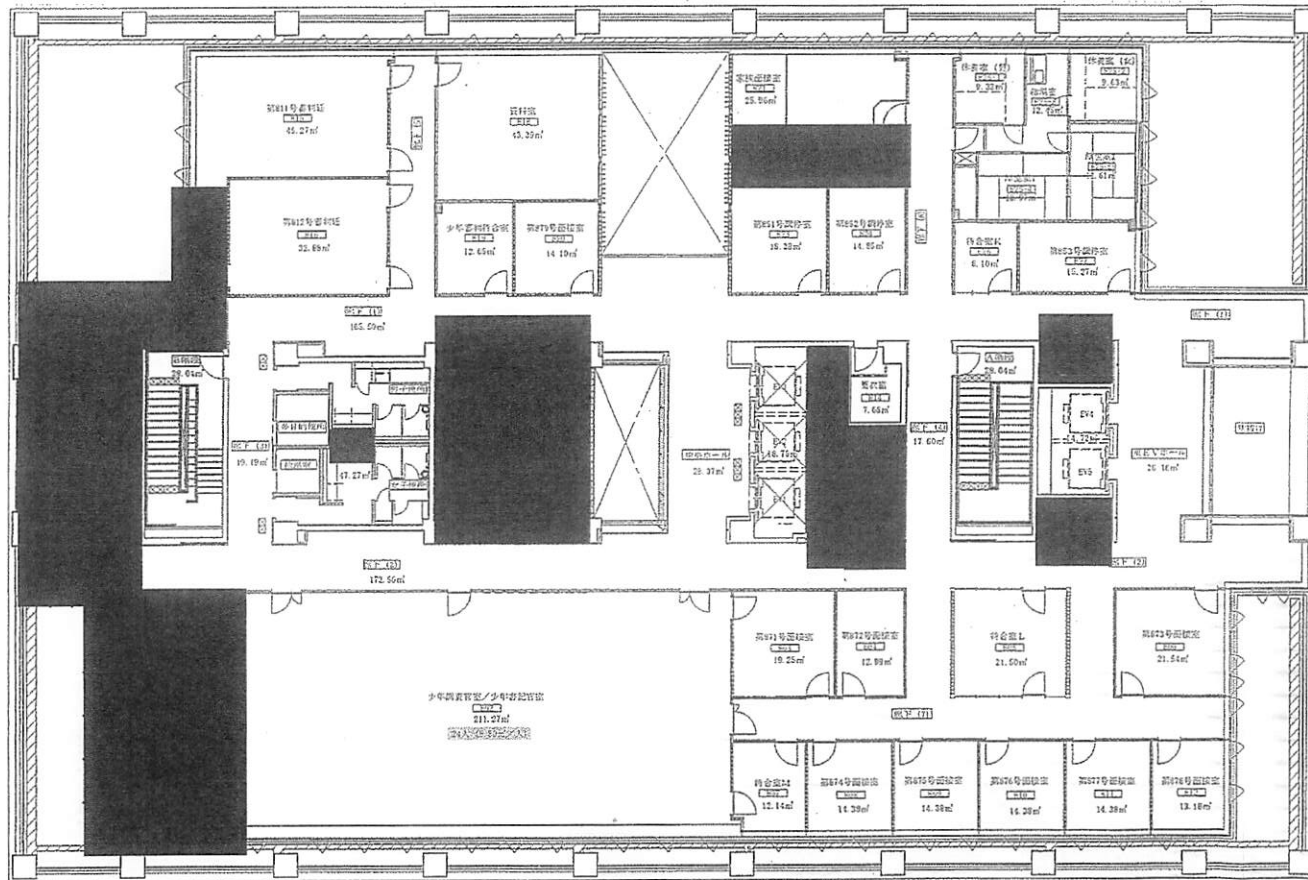

大阪地方裁判所堺支部・堺簡易裁判所

1, 462.39㎡

8階平面図 S=1/250

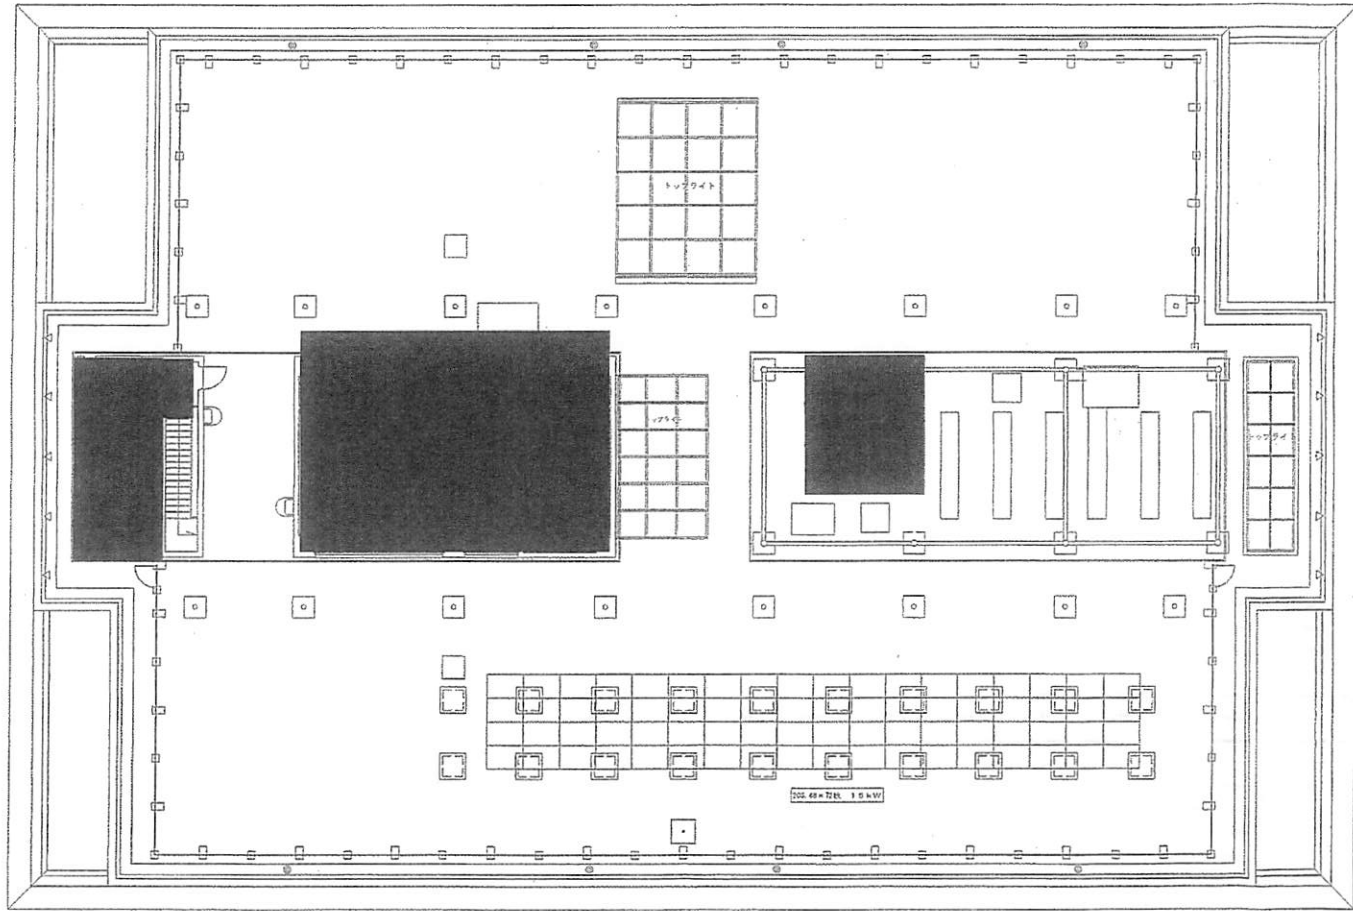

大阪地方裁判所堺支部・堺簡易裁判所

167.71 m<sup>2</sup>

屋上平面図 S=1/250