


(庁名) 大阪家庭裁判所

①・②…点字ブロック

(注) 各室の右下すみの数字は室面積mを示す。

地下1階床面積 1852.46m<sup>2</sup>

縮尺1/250

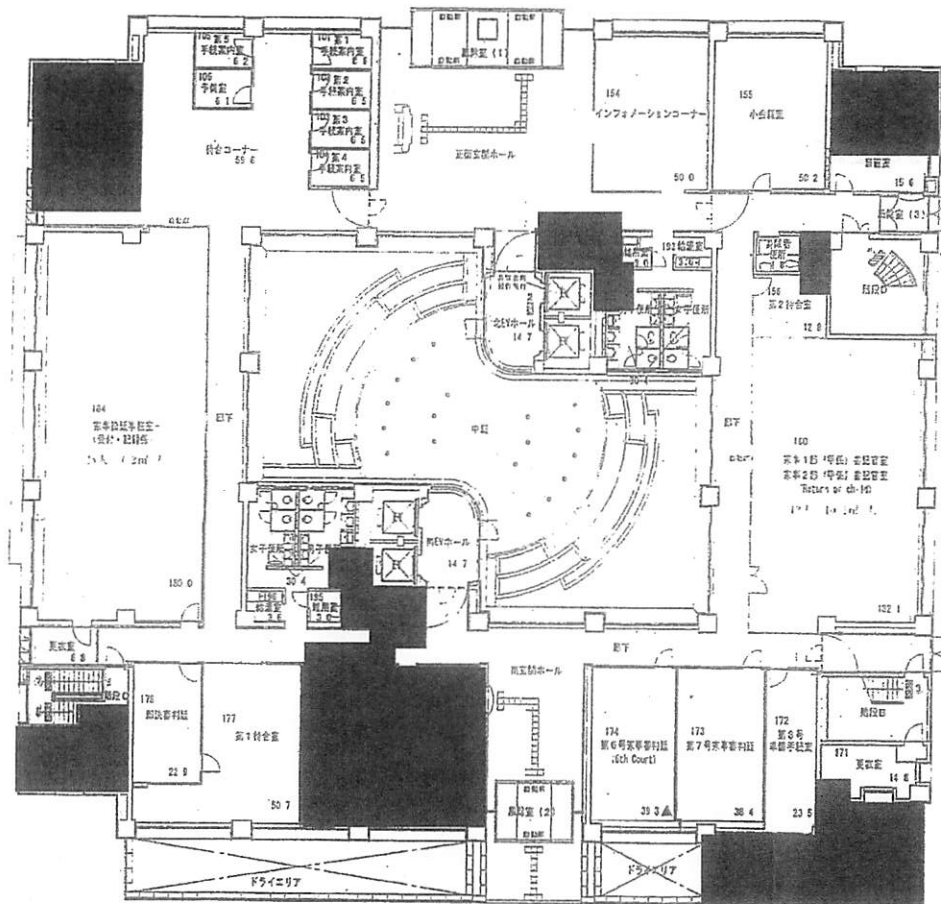


(庁名) 大阪家庭裁判所

①～⑦…点字ブロック

(注) 各室の右下すみの数字は室面積㎡を示す。

1階床面積 1516.77㎡

縮尺1/250

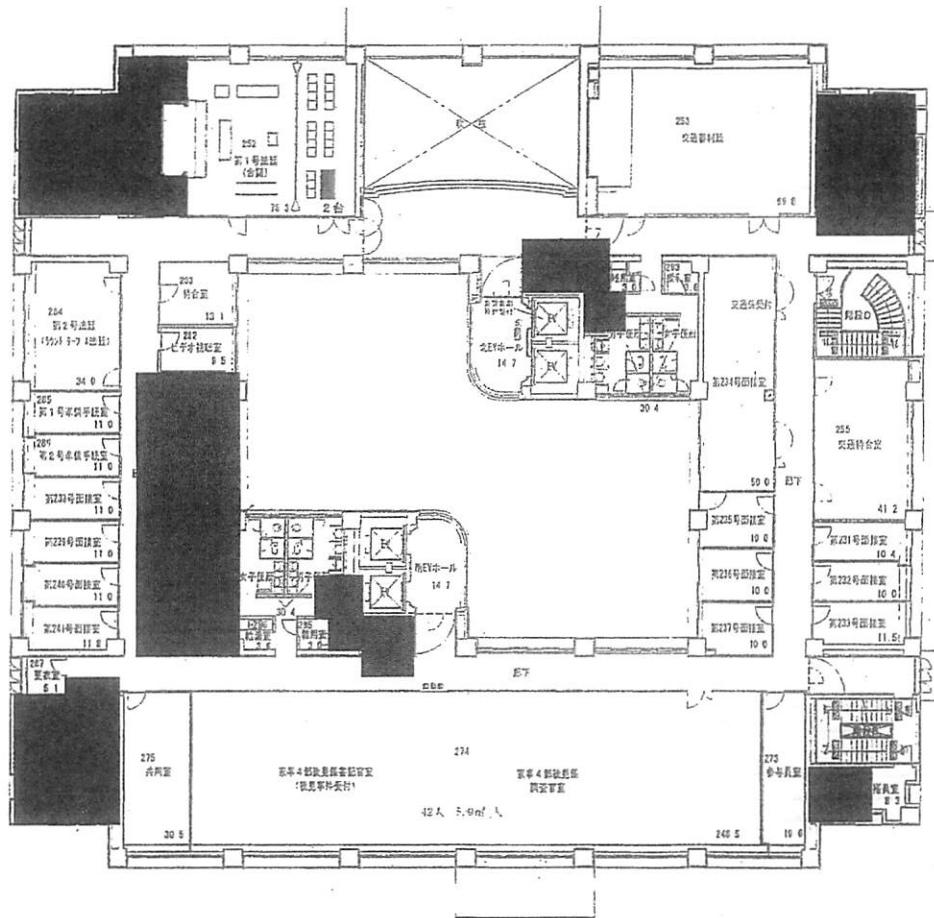


(庁名) 大阪家庭裁判所

①～⑩…点字ブロック

(注) 各室の右下すみの数字は室面積㎡を示す。

2階床面積 1435.02㎡

縮尺1/250

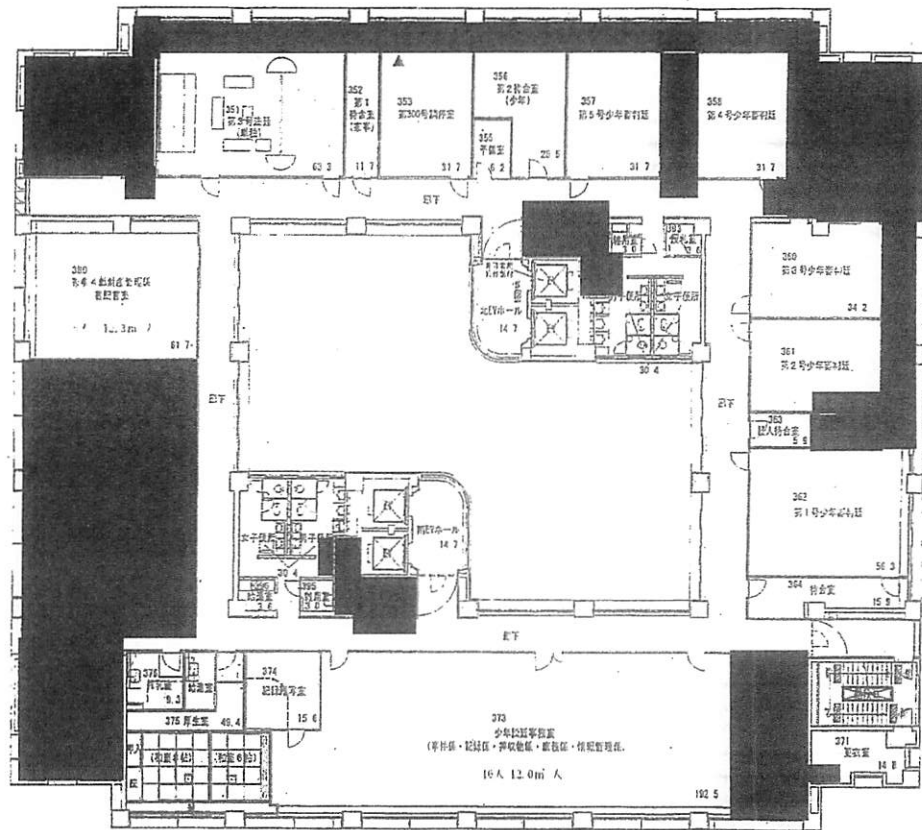


(庁名) 大阪家庭裁判所

①～⑩…点字ブロック  
 (注) 各室の右下すみの数字は室面積㎡を示す。

3階床面積 1518.65㎡

縮尺1/250

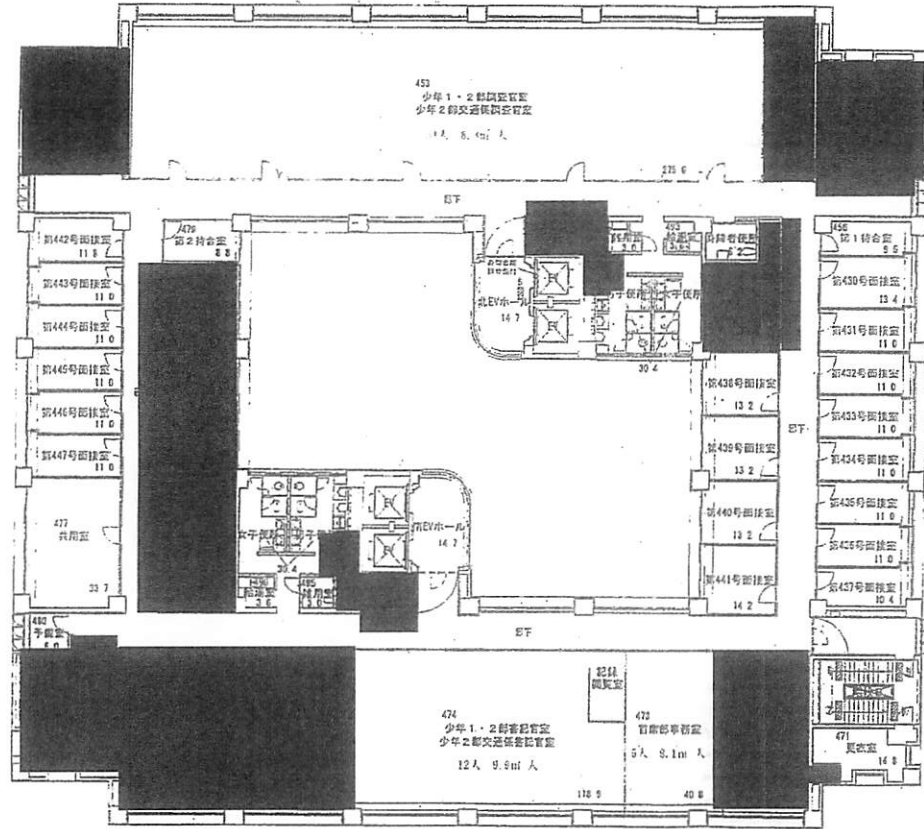


(庁名) 大阪家庭裁判所

①～⑨…点字ブロック

(注) 各室の右下すみの数字は室面積㎡を示す。

4階床面積 1518.65㎡

縮尺1/250

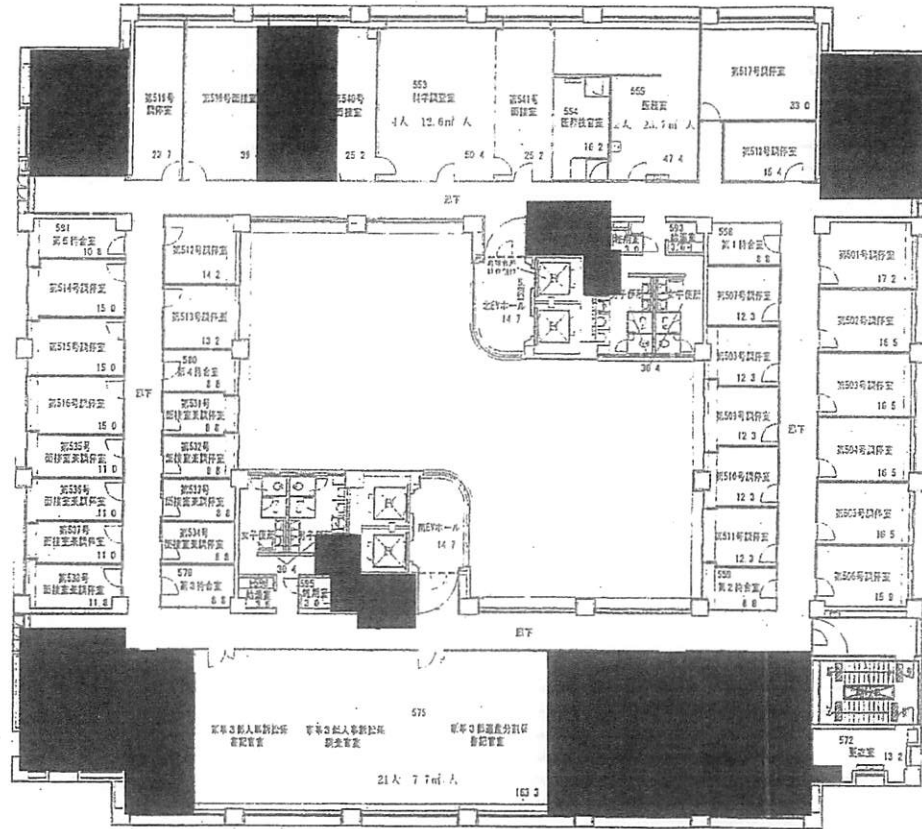


(庁名) 大阪家庭裁判所

①～⑩…点字ブロック

(注) 各室の右下すみの数字は室面積㎡を示す。

5階床面積 1518.65㎡

縮尺1/250

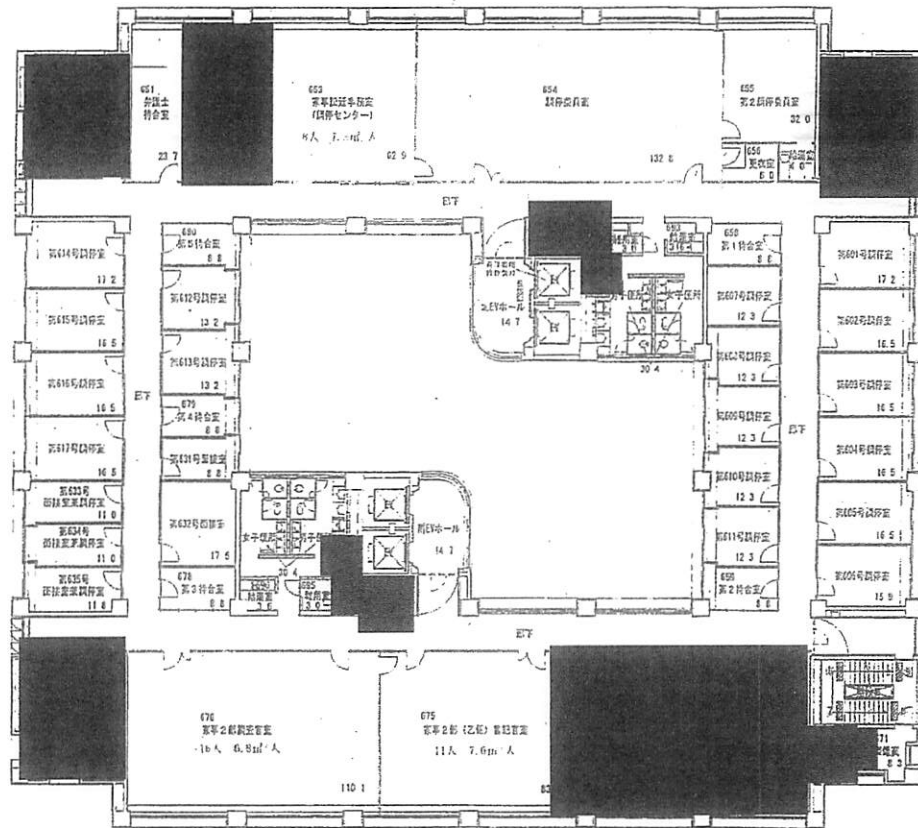


(庁名) 大阪家庭裁判所

①～⑨…点字ブロック

(注) 各室の右下すみの数字は床面積㎡を示す。

6階床面積 1518.65㎡

縮尺1/250

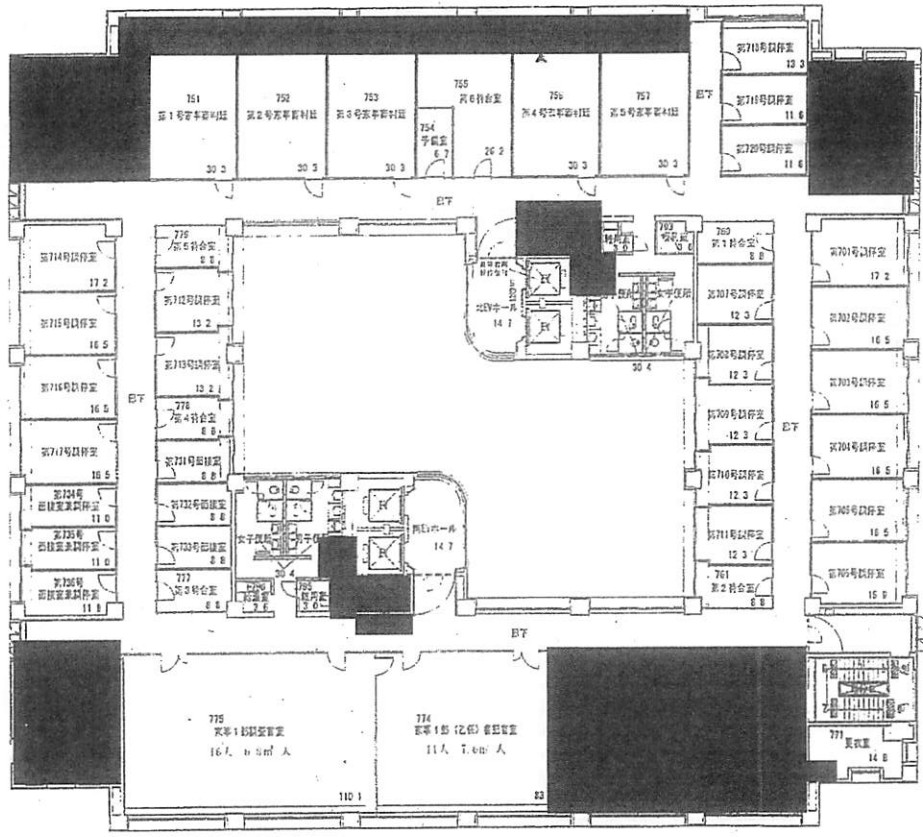


(庁名) 大阪家庭裁判所

①～⑨…点字ブロック  
 (注) 各室の右下すみの数字は室面積を示す。

7階床面積 1518.65㎡

縮尺1/250



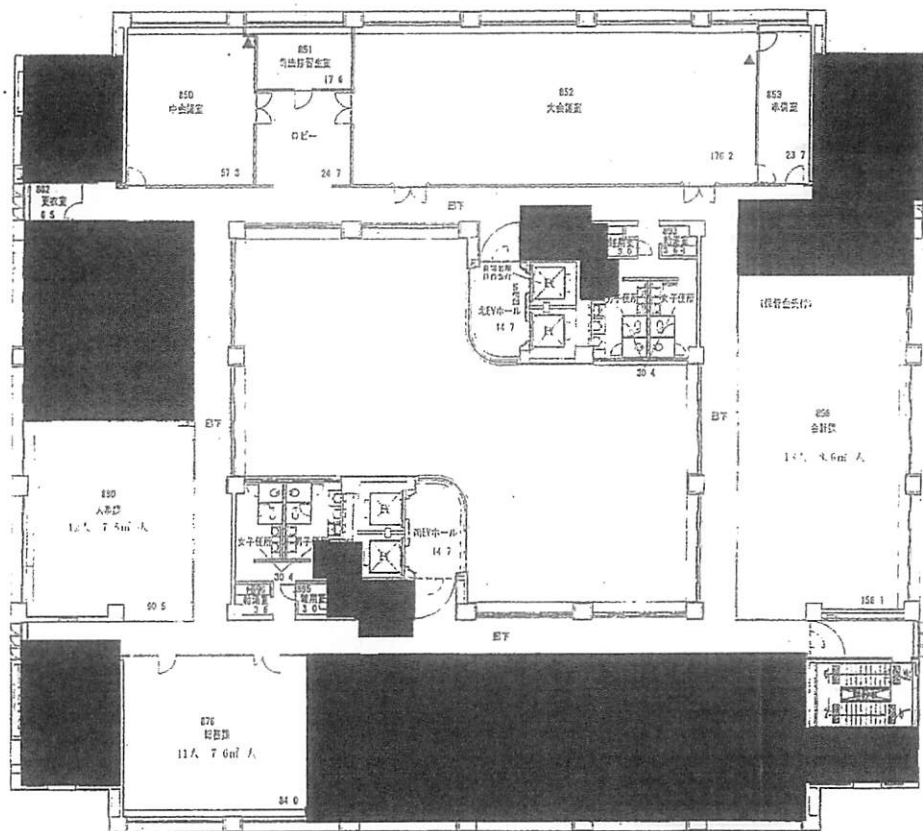


(庁名) 大阪家庭裁判所

①～⑧…点字ブロック

(注) 各室の右下すみの数字は室面積㎡を示す。

8階床面積 1518.65㎡

縮尺1/250

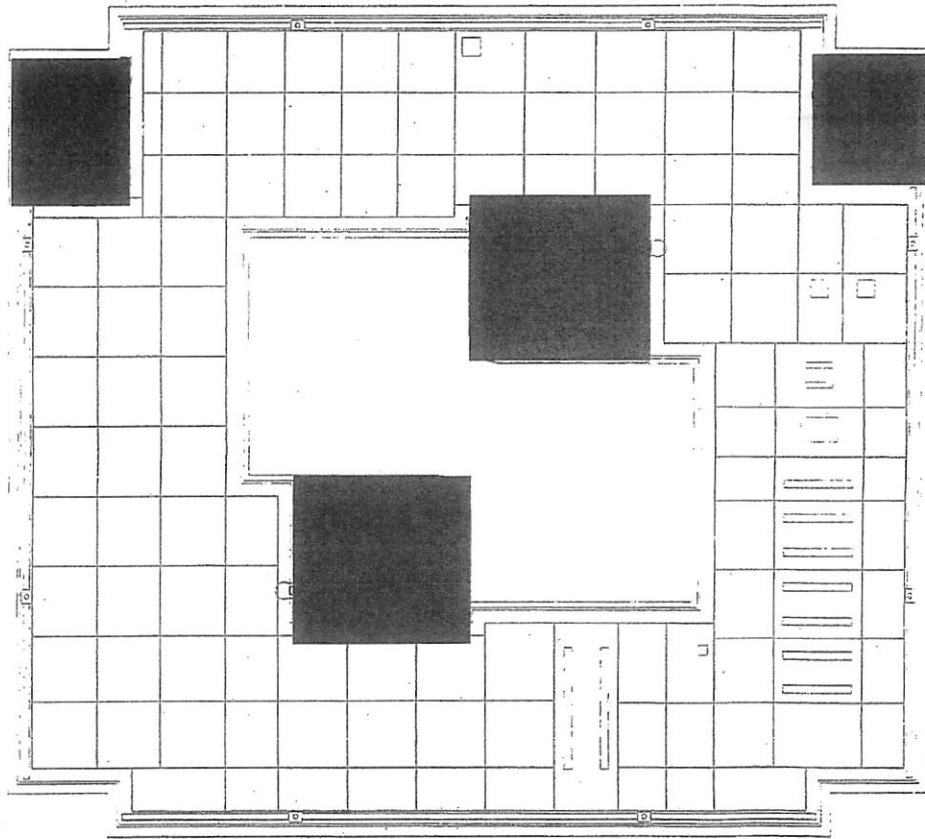

(庁名) 大阪家庭裁判所

(注) 各室の右下すみの数字は室面積m<sup>2</sup>を示す。

塔屋床面積 157.33m<sup>2</sup>

縮尺 1/250