 


最高裁判所耐震改修 2 期工事

サイン 製作図


()

 改修

承諾図

最高裁判所監督職員		鹿島建設(株)	
		現場代理人	監理技術者
			

株式会社 阪神コンテンツリンク

 

- サイン制作数量
- ▲ シート切文字タイプ (室名表示) × 2
 - シート切文字タイプ (部屋番号表示) × 4

— シート切文字タイプ (部屋番号表示)

塩ビシート切文字貼り
JS-SCS03ハイテックブラック (黒艶消し)

18.5

×1

×1

×1

×1

S=1/2


▲ シート切文字タイプ (室名表示)

塩ビシート切文字貼り
JS-SCS03ハイテックブラック (黒艶消し)


FL+1500
18.10 3.5

×2

S=1/3

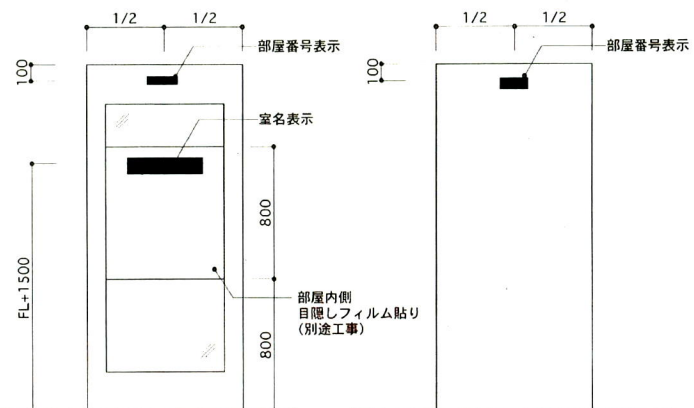

S=1/30

 

●	非常照明	⬮	拡声スピーカー
⌘	明るさセンサー 制御・連続調光タイプ	□	照明器具開口
⌘	調光T/U付明るさセンサー(電圧式)	□	照明器具(天井直付け)
⌘	熱線センサー付自動スイッチ(移動検知型)	■	
⌘	自動火災報知煙感知器	⬮	制気口(アネモ)

各通り芯間で割芯

凡	(A)	GB-R t=9 DR t=12	⬮	新設天井点検口 450x450	IFL+2.700	IFLから天井仕上げ面までの寸法	受	最高裁判所事務総局経理局庶務課	鹿島建設株式会社	最高裁判所耐震改修2期工事	図 表	図 表
例	(B)	GB-NC (T) t=9.5	⬮	新設天井点検口 600x600	天井既存のまま		領	最高裁判所事務総局経理局庶務課	鹿島建設株式会社	最高裁判所耐震改修2期工事	天 井 総 合 図	2021.05.25

外部制図のレベル
B1FL-252

外部制図のレベル
B1FL-1.537



○	ハーネスジョイントボックス 2分岐
□	OAタップ ハーネス用3m 白色
□	OAタップ ハーネス用5m 黒色
○	インナーコンセントスクエア10 2P15A×2 1付

凡 例

W-3 新設経路敷設地下地盤(耐火型)→L501=65+DB-FL=12.5+12.5 スラブラ下まで

例 W-4 新設経路敷設地下地盤(一般型)→L501=65+DB-FL=12.5+12.5 天井まで

特
記
事
項


図 面 名 称 工事 図 面

領 取 者

工 事 名 称 最高裁判所耐震改修2期工事

図 面 名 称 OA床コンセント設備 平面図

縮 尺 A1 1/50 A3 1/100

作 成 日 2021.06.07

制 定 日


-U50

-U40

W00

-U30

-U20

-U10


外観制図のレベル
B1FL-252





 



特記事項は下記による。		

凡 例
W-3 新設耐震構造下地盤（耐火）→L100c-45c-45c-12.5/12.5 スラブ下まで
新設耐震構造下地盤（一般部）→L100c-45c-45c-12.5/12.5 天井まで

特記事項

受 領

工 事 名 称
最高裁判所耐震改修2期工事
コンセント設備 平面図
縮 尺
A1 1/50
A3 1/100
作 成 日
2021.04.10
図 章 記 号
新 定 日
2021.04.10

50

50

50

50

50

8.25

8.25

8.25

8.25

新設OPT8

電話アウトレット露出型
情報アウトレット露出型
HUB 情報スイッチングハブ

電話ケーブル0.4-2P
情報ケーブルCat5e 0.5-4P
光パッチケーブル

凡

凡-3 新設屋上屋下地盤(耐火型)→400×400×12.5/12.5 スラブ下まで

例

新設屋上屋下地盤(一般型)→LGS1-65×65×12.5/12.5 天井まで

特
記
事
項

受

最高裁判所事務総局経理局設備課

領

神設計 株式会社

原島建設株式会社

正
本
図

最高裁判所耐震改修2期工事

構内情報通信網設備 平面図

縮
尺

A1 1/50

A3 1/100

作成日

2021.06.07

図
面
番
号

0000/01/01

制定日

0000/01/01

H: 2,300

SWR30-GPJ2


 SWR30-GPJ2 のφ260仕様
 26

 SC4Hi-3V3

 V-3S

特記事項

受	領
---	---

受	最高裁判所事務総局経理局常務課
---	-----------------

梓設計 株式会社

鹿島建設株式会社

工事名称	...
------	-----

圖書名稱

最高裁判所耐震改修2期工事
テレビ共聴・拡声・表示設備
平面図

編	R
A1	1/50
A3	1/100
作成日	
2021.06.07	

封面整理番号
 ■■■■■-1
 制定日
 〇〇〇〇/〇〇/〇〇